


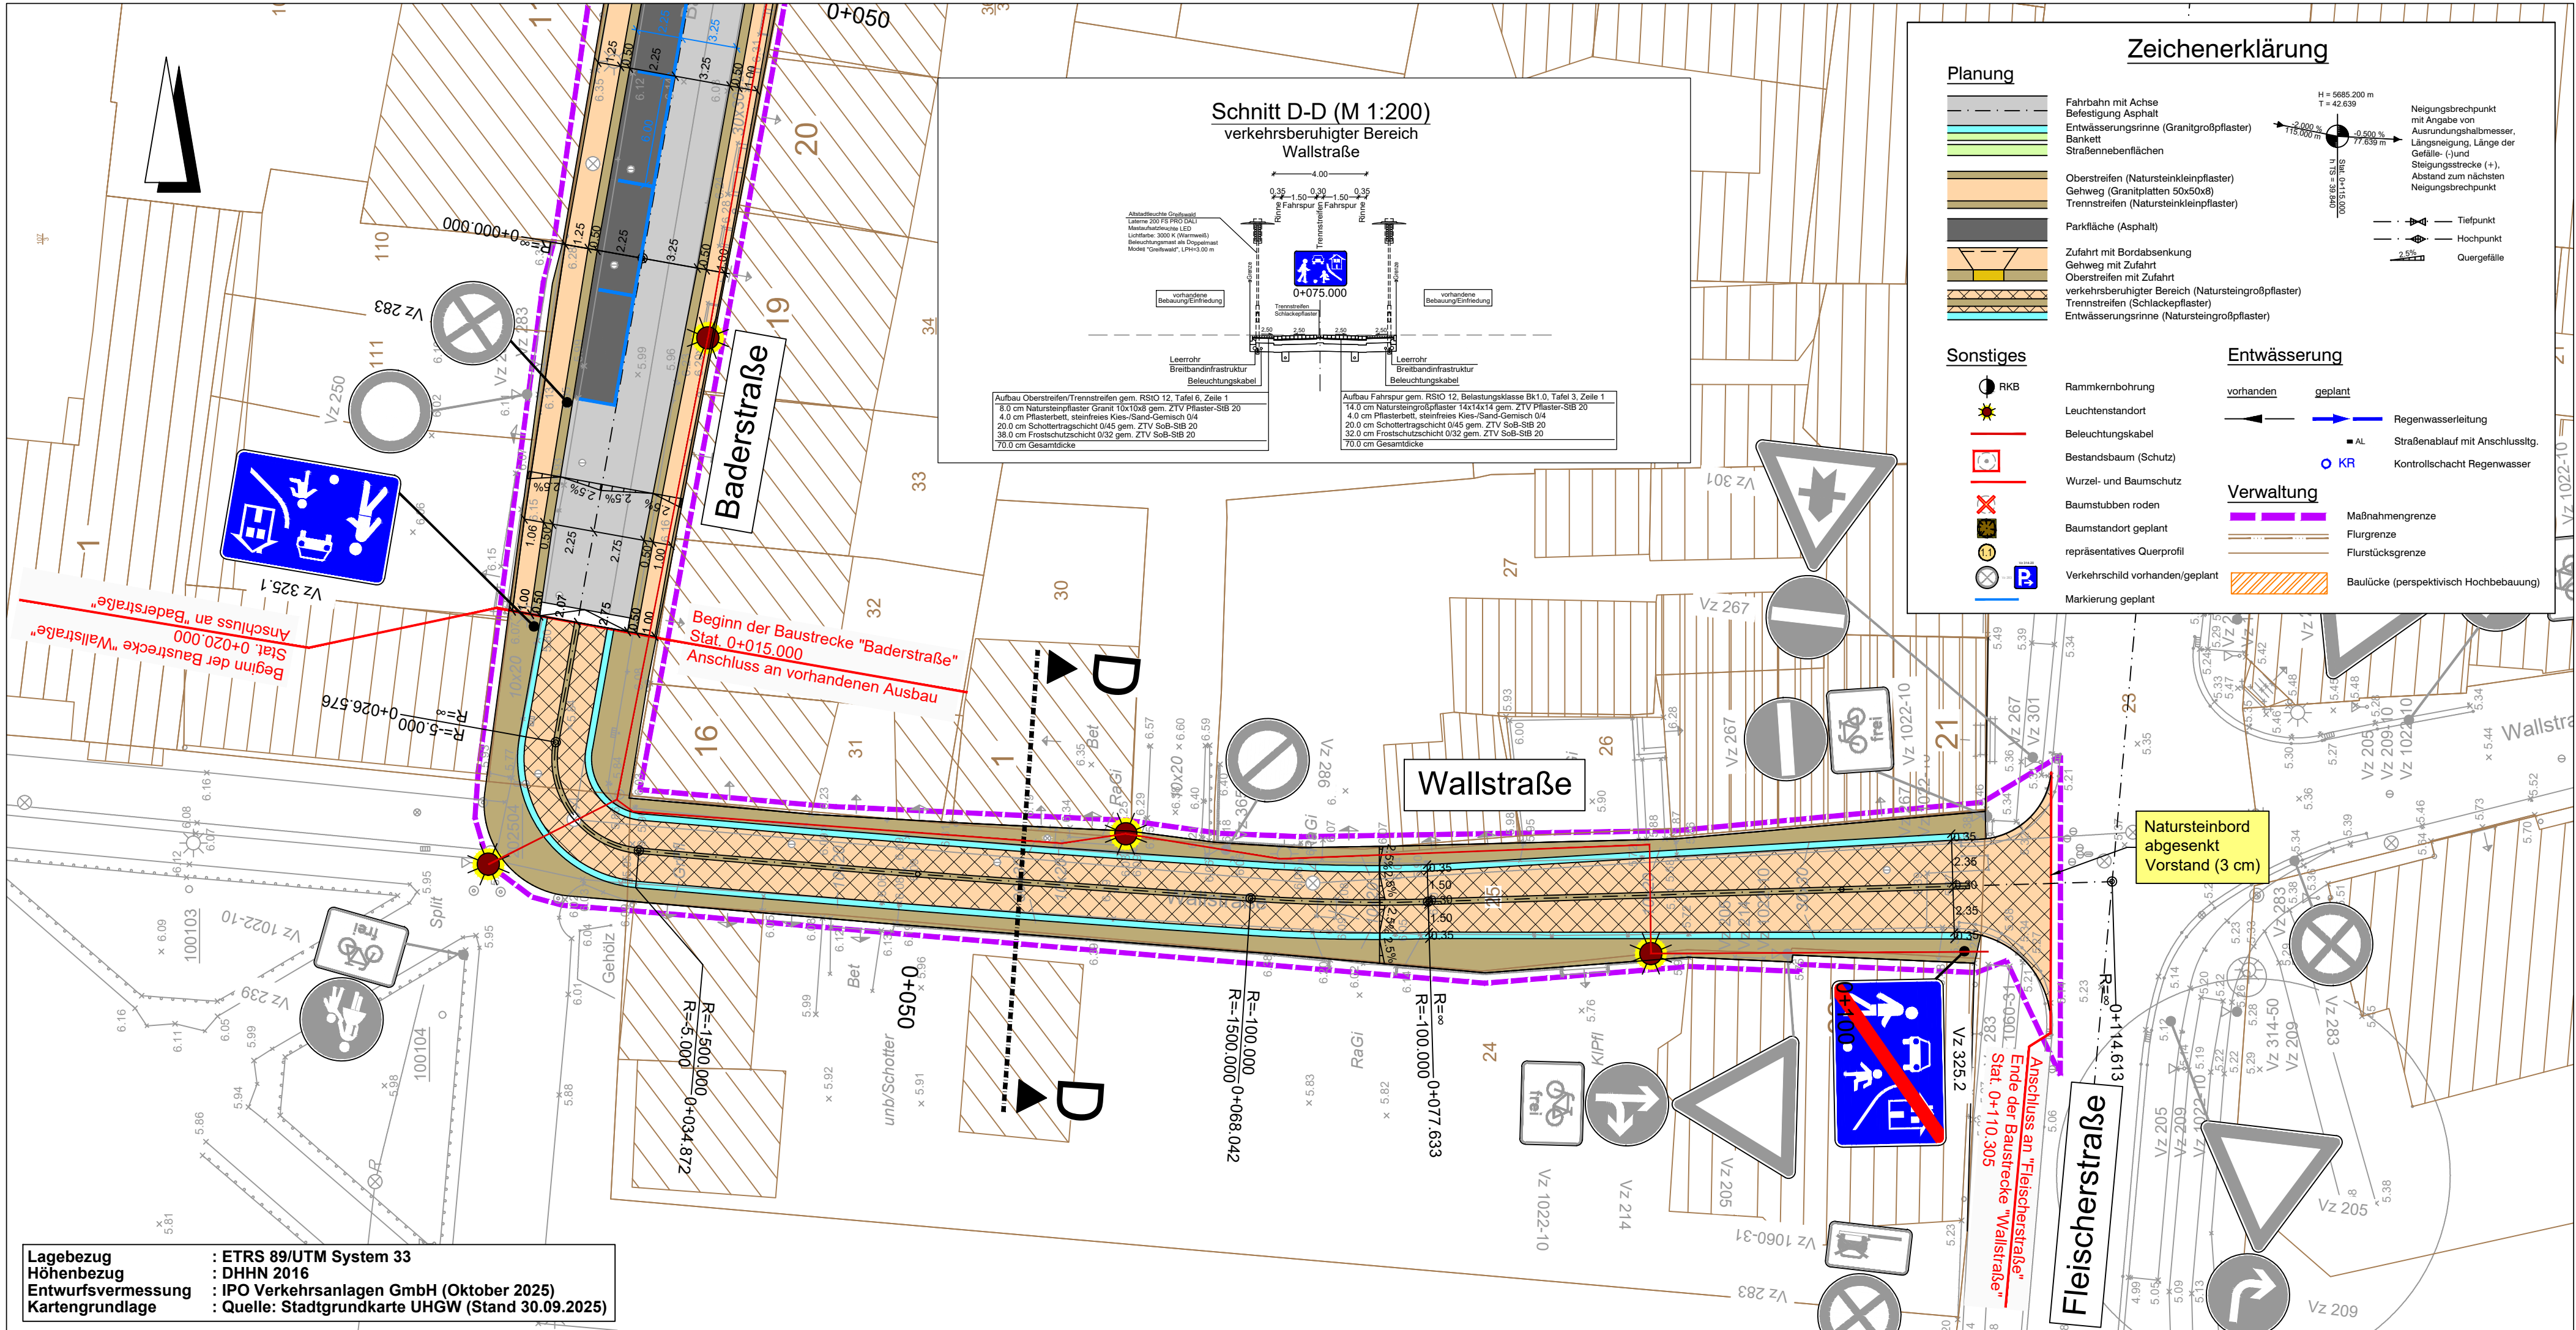

1	2	3
---	---	---

 IPO Verkehrsanlagen GmbH INGENIEURPLANUNG&ORGANISATION Storchenwiese 7 ♦ 17489 Greifswald i.A. IPO Unternehmensgruppe GmbH	bearbeitet	Jan. 2026	BI
	gezeichnet	Jan. 2026	BI / Za
	geprüft	Jan. 2026	BI
	Projekt-Nr. : 225042		

 Universitäts- und Hansestadt Greifswald Universitäts- und Hansestadt Greifswald Tiefbau- und Grünflächenamt Lange Straße 2a, 17489 Greifswald			

Nr.	Art der Änderung	Datum	Zeichen

VORUNTERSUCHUNG

Straßenbauverwaltung Universitäts- und Hansestadt Greifswald Tiefbau- und Grünflächenamt	Unterlage / Blatt-Nr.: 5 / 3.3
Straße: Bader-/Wall-/Domstraße Greifswald Innenstadt PROJIS-Nr.:	Lageplan - Variante 3 Wallstraße Maßstab: 1 : 250

Universitäts- und Hansestadt Greifswald Umgestaltung Bader- / Wall- / Domstraße	
aufgestellt: Universitäts- und Hansestadt Greifswald	
Greifswald, den _____	