

LANDKREIS
VORPOMMERN-GREIFSWALD
UNIVERSITÄTS- UND
HANSESTADT GREIFSWALD

Zeichenerklärung

Planung

- Fahrbahn mit Achse
- Befestigung Asphalt
- Entwässerungsrinne (Granitgroßpflaster)
- Bankett
- Straßennebenflächen
- Oberstreifen (Natursteinkleinpflaster)
- Gehweg (Granitplatten 50x50x8)
- Trennstreifen (Natursteinkleinpflaster)
- Parkfläche (Asphalt)
- Zufahrt mit Bordabsenkung
- Gehweg mit Zufahrt
- Oberstreifen mit Zufahrt
- verkehrsberuhigter Bereich (Natursteingroßpflaster)
- Trennstreifen (Schlackepflaster)
- Entwässerungsrinne (Natursteingroßpflaster)

Sonstiges

- RKB
- Leuchtenstandort
- Beleuchtungskabel
- Bestandsbaum (Schutz)
- Wurzel- und Baumschutz
- Baumstubben roden
- Baumstandort geplant
- repräsentatives Querprofil
- Verkehrsschild vorhanden/geplant
- Markierung geplant

Entwässerung

vorhanden geplant


- Regenwasserleitung
- Straßenablauf mit Anschlussltg.
- Kontrollschacht Regenwasser

Verwaltung

- Maßnahmgrenze
- Flurgrenze
- Flurstücksgrenze
- Baulücke (perspektivisch Hochbebauung)

Tiefpunkt **Hochpunkt**

Quergefälle

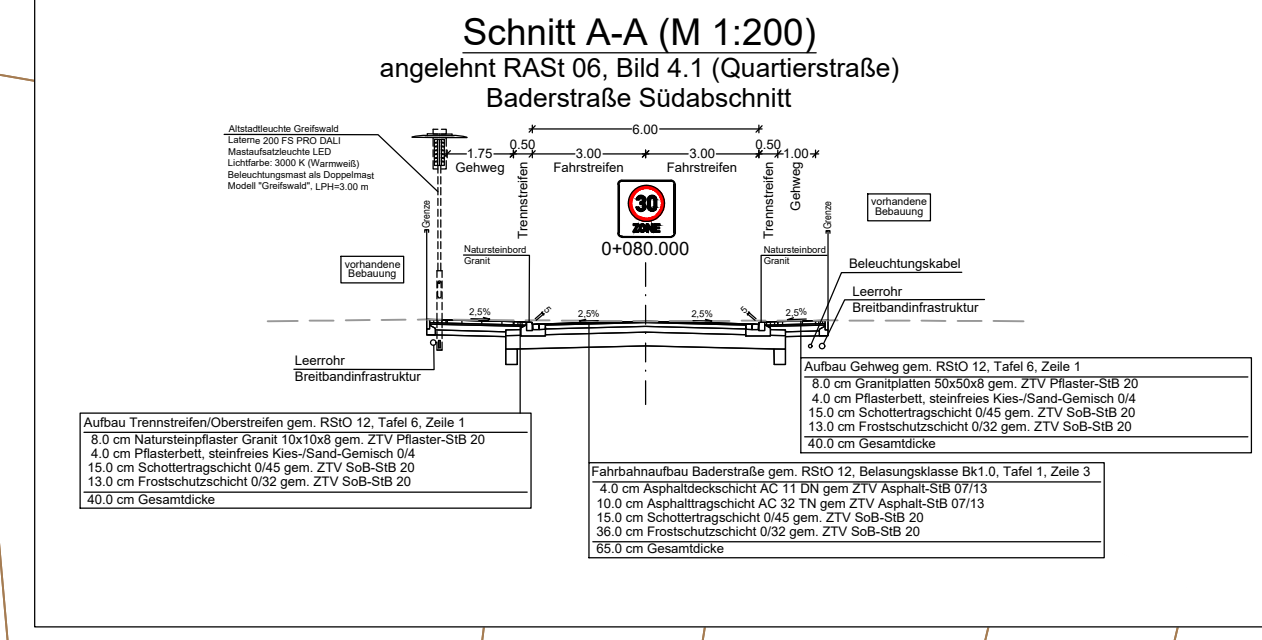

Lagebezug : ETRS 89/UTM System 33
Höhenbezug : DHNN 2016
Entwurfsvermessung : IPO Verkehrsanlagen GmbH (Oktober 2025)
Kartengrundlage : Quelle: Stadtgrundkarte UHGW (Stand 30.09.2025)

1	2	3
bearbeitet Jan. 2026 BI gezeichnet Jan. 2026 BI / Za geprüft Jan. 2026 BI		
Projekt-Nr.: 225042		

Universitäts- und Hansestadt
Greifswald
Universitäts- und Hansestadt Greifswald
Tiefbau- und Grünflächenamt
Lange Straße 2a, 17489 Greifswald

Nr.	Art der Änderung	Datum	Zeichen

VORUNTERSUCHUNG

Straßenbauverwaltung
Universitäts- und Hansestadt Greifswald
Tiefbau- und Grünflächenamt
Straße: Bader-/Wall-/Domstraße Greifswald Innenstadt
PROJIS-Nr.:

Unterlage / Blatt-Nr.: 5 / 3.1
Lageplan - Variante 3
Baderstraße
Maßstab: 1 : 250

Universitäts- und Hansestadt Greifswald Umgestaltung Bader- / Wall- / Domstraße

aufgestellt:
Universitäts- und Hansestadt Greifswald
Greifswald, den _____