

Gemeinde Rodenbek, Kreis Rendsburg-Eckernförde

Innenbereichs- und Entwicklungsgutachten

18.08.2021

B2K
dn|ing

B2K und dn Ingenieure GmbH
Schleiweg 10, 24106 Kiel
Tel.: +49 431 596 746 0
info@b2k-dni.de • www.b2k-dni.de

Planzeichenerklärung:

Teil A - Innenbereichspotentiale

	Baulücke (BL)
	Baulücke mit Hemmnissen (BL), bedingt geeignet
	Fläche nicht geeignet
	Baulücke (BL) zwischenzeitlich bebaut

Teil B - Bauflächen


	Baufläche (BF), für eine zusätzliche Entwicklung (im Innen- oder Außenbereich)
	Baufläche mit Hemmnissen (BF), bedingt geeignet
	Fläche nicht geeignet

Bestand

	Gemeinbedarfsflächen
	Feuerwehr
	Grünfläche
	Spielplatz

Nachrichtliche Übernahmen


	Anbauverbotszone an Bundes- und Landesstraßen, 20 m vom Fahrbahnrand Anbauverbotszone an Kreuzstraßen, 15 m vom Fahrbahnrand
---	---

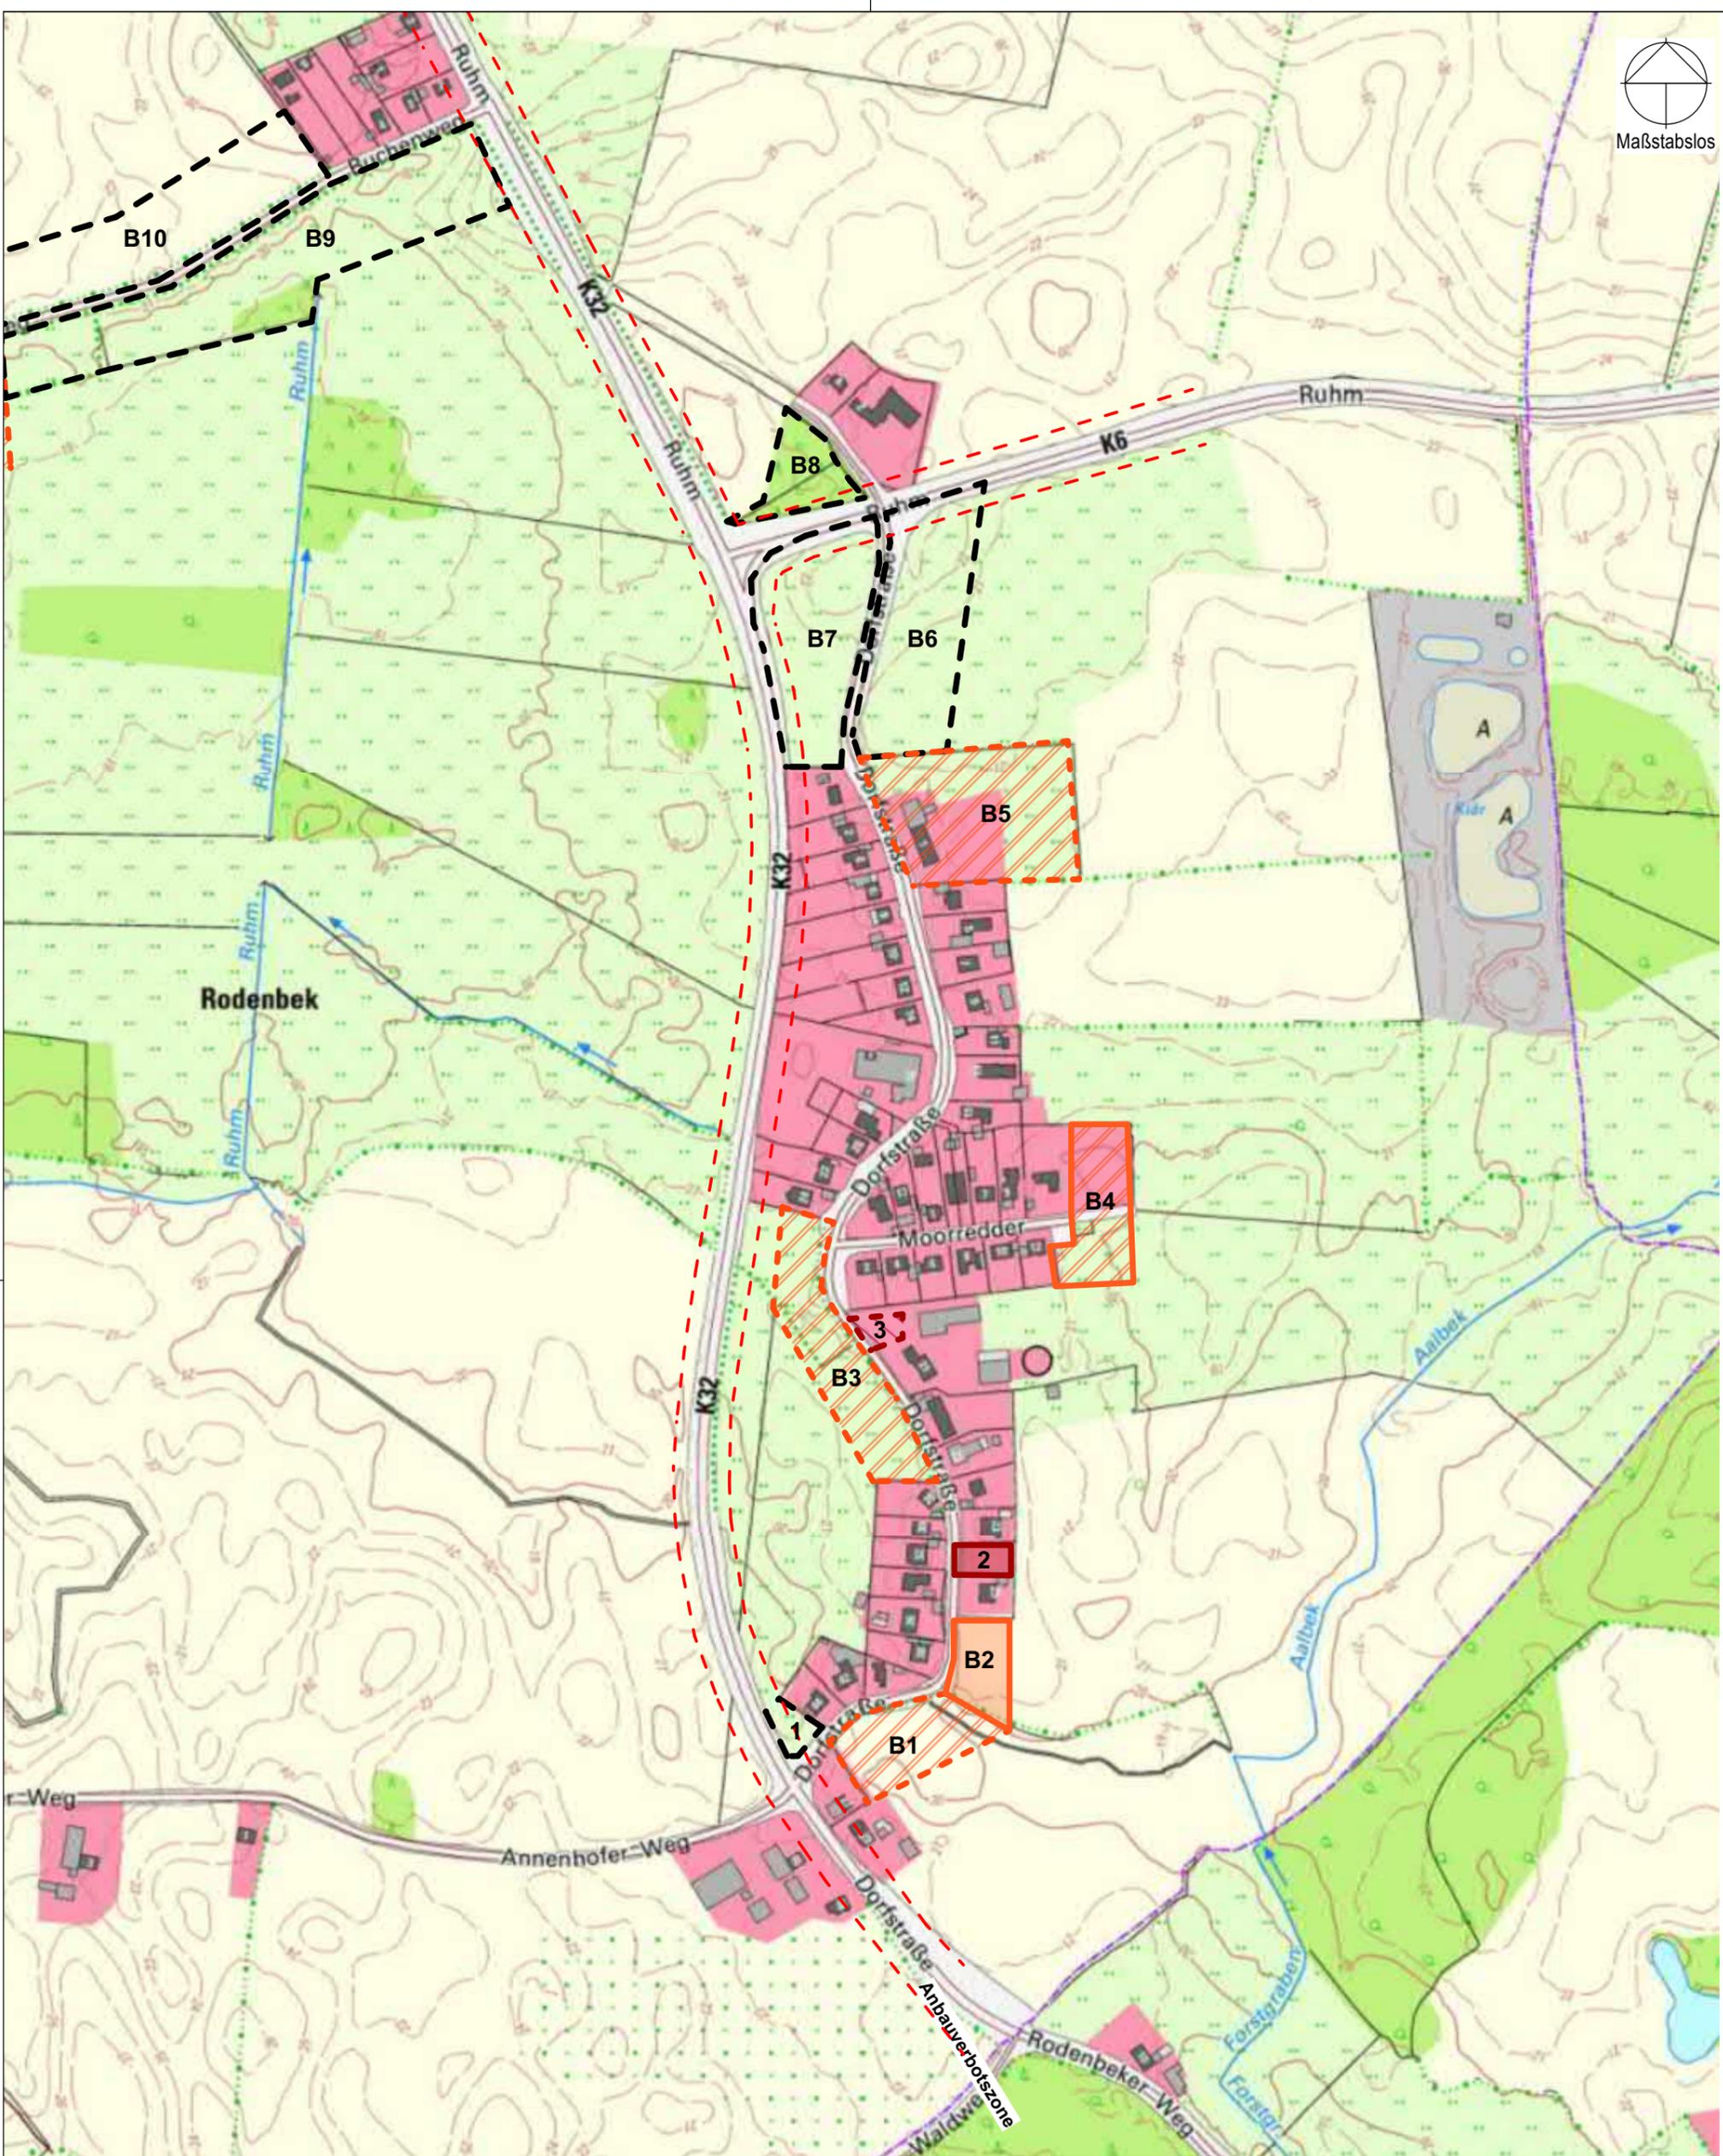

Innenbereichs- und Entwicklungsgutachten
der Gemeinde Rodenbek, Kreis Rendsburg-Eckernförde

Bearbeitung : 18.08.2021

B2K
dn|ing
B2K und dn Ingenieure GmbH
Schleiweg 10, 24106 Kiel
Tel.: +49 431 596 746 0
info@b2k-dni.de • www.b2k-dni.de

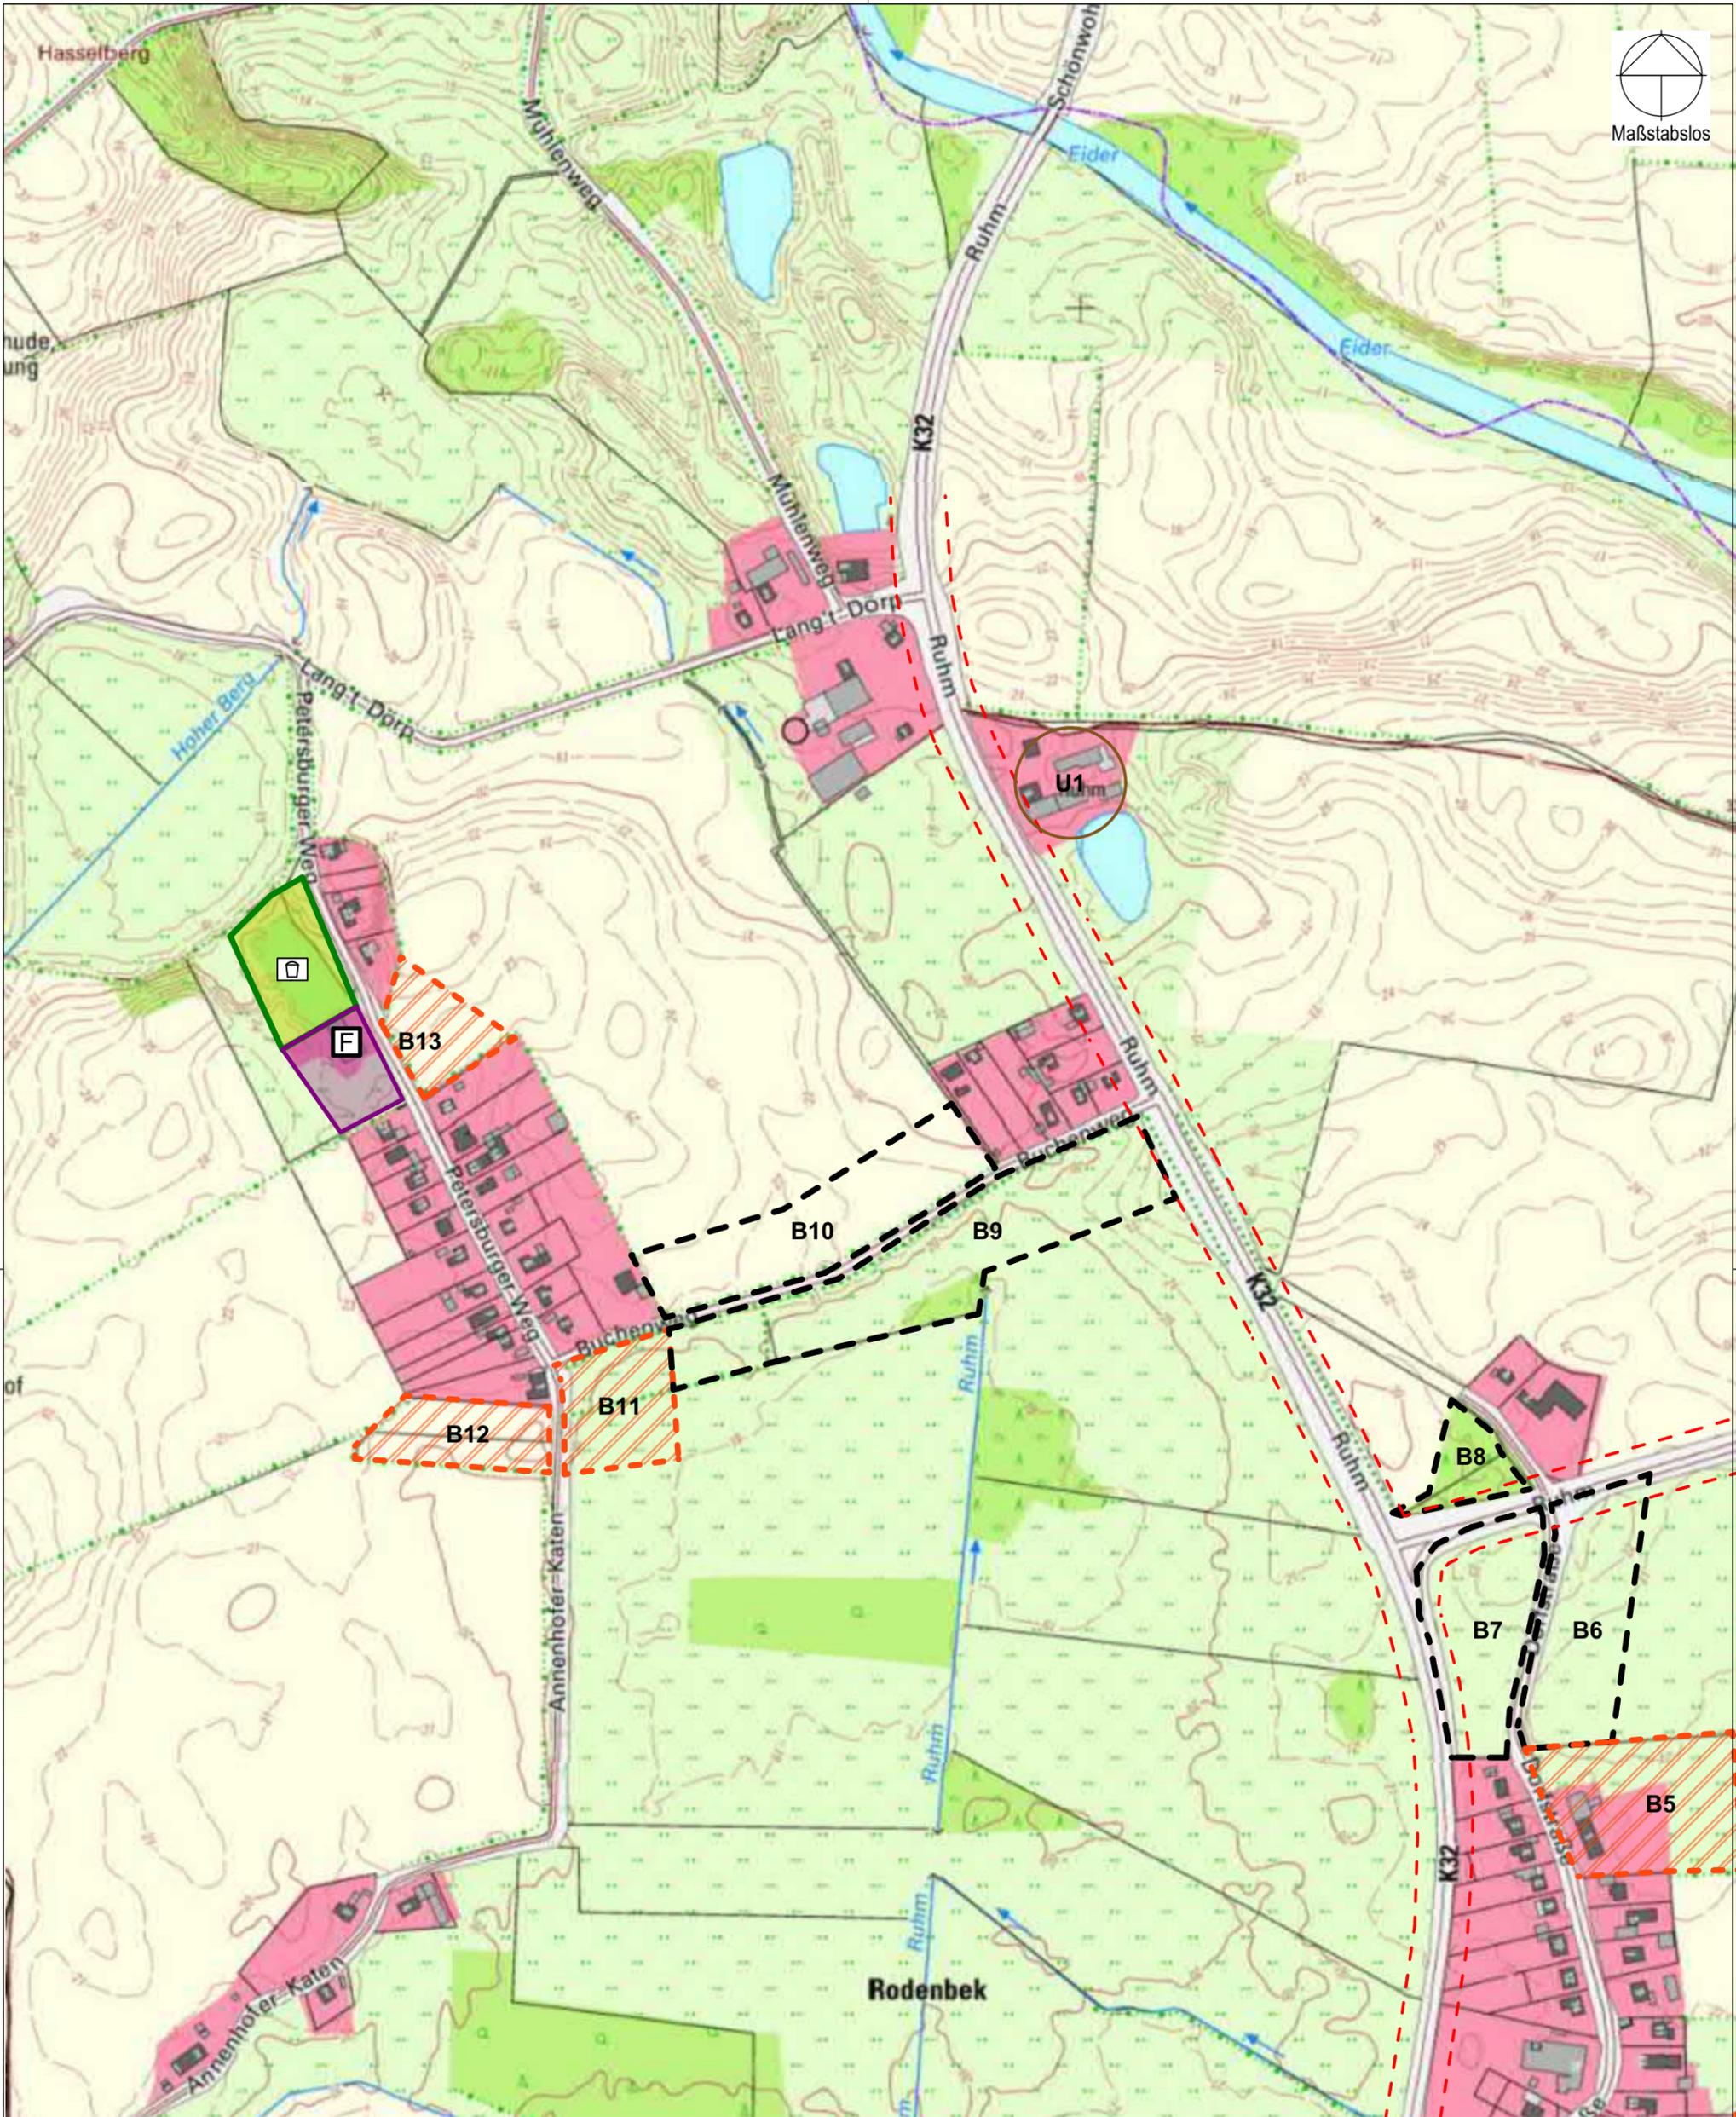

Innenbereichs- und Entwicklungsgutachten
der Gemeinde Rodenbek, Kreis Rendsburg-Eckernförde


Bearbeitung : 18.08.2021



B2K und dn Ingenieure GmbH
Schleiweg 10, 24106 Kiel
Tel.: +49 431 596 746 0
info@b2k-dni.de • www.b2k-dni.de



Maßstablos

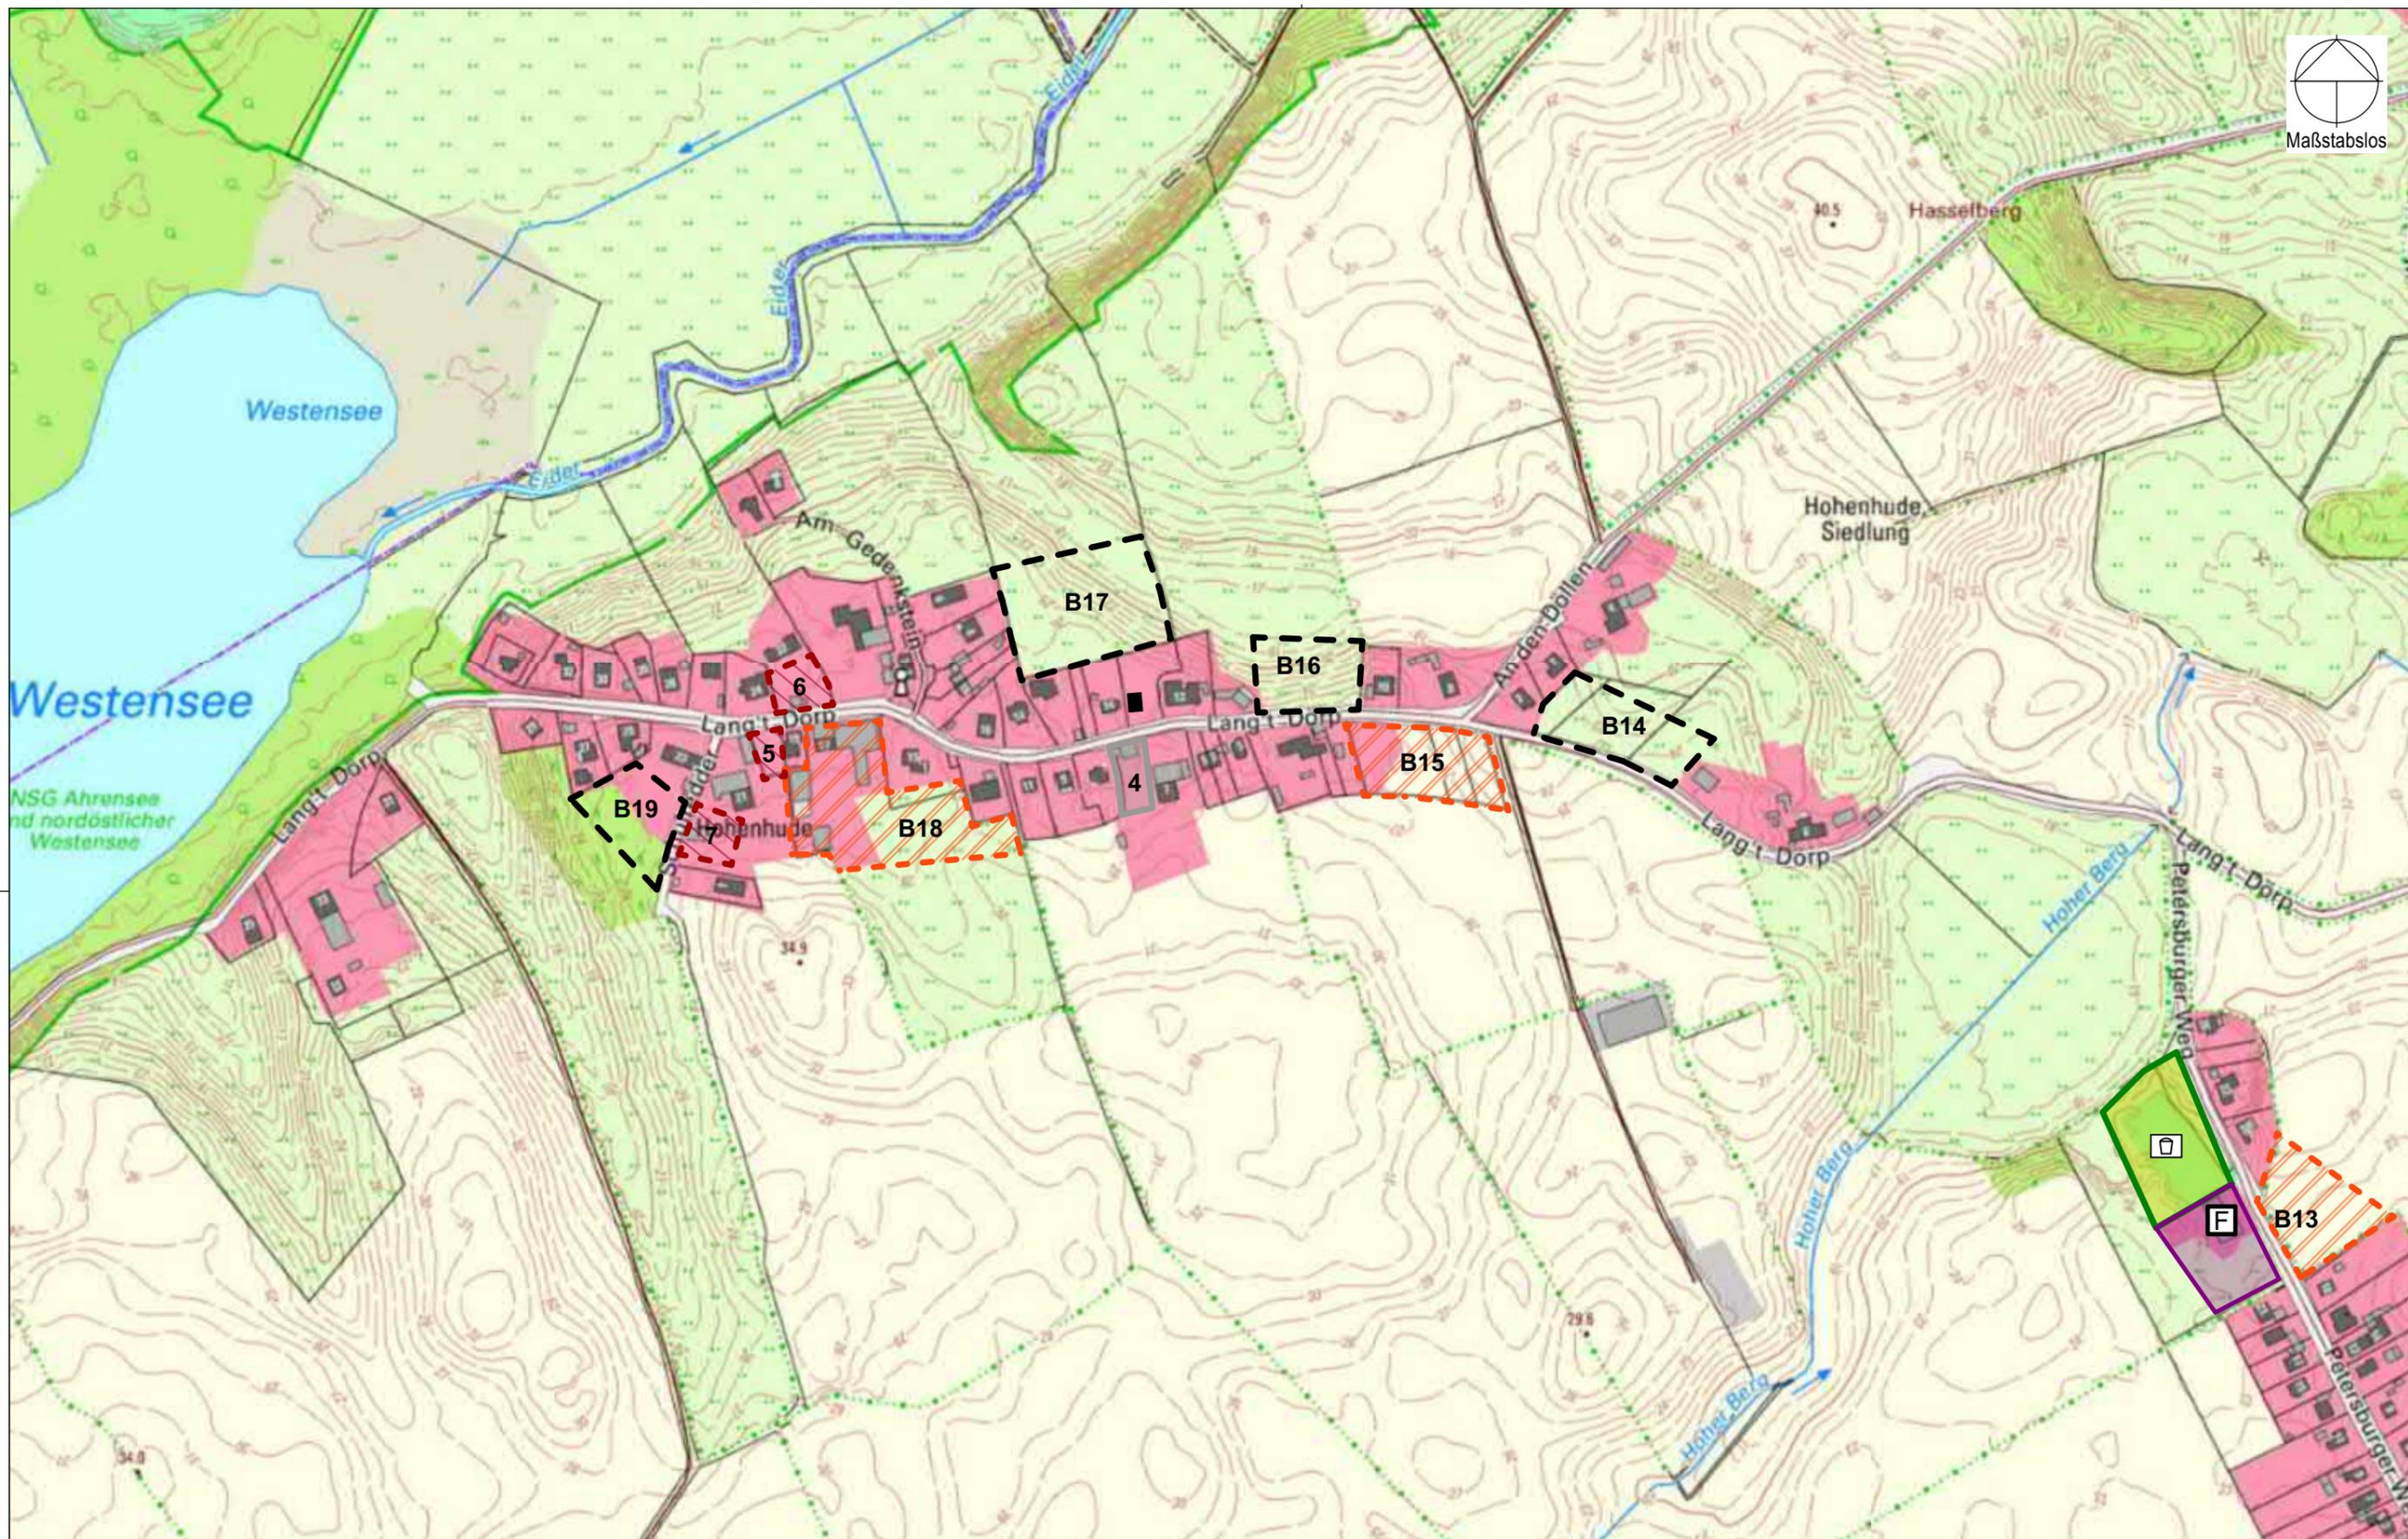

Innenbereichs- und Entwicklungsgutachten
 der Gemeinde Rodenbek, Kreis Rendsburg-Eckernförde

Bearbeitung :18.08.2021

B2K
 dn|ing
 B2K und dn Ingenieure GmbH
 Schleiweg 10, 24106 Kiel
 Tel.: +49 431 596 746 0
 info@b2k-dni.de • www.b2k-dni.de