


Städtebauliche Sanierungsmaßnahme Stadtumbau Ost, Schönwalde 2, Ernst-Thälmann-Ring 3. Bauabschnitt

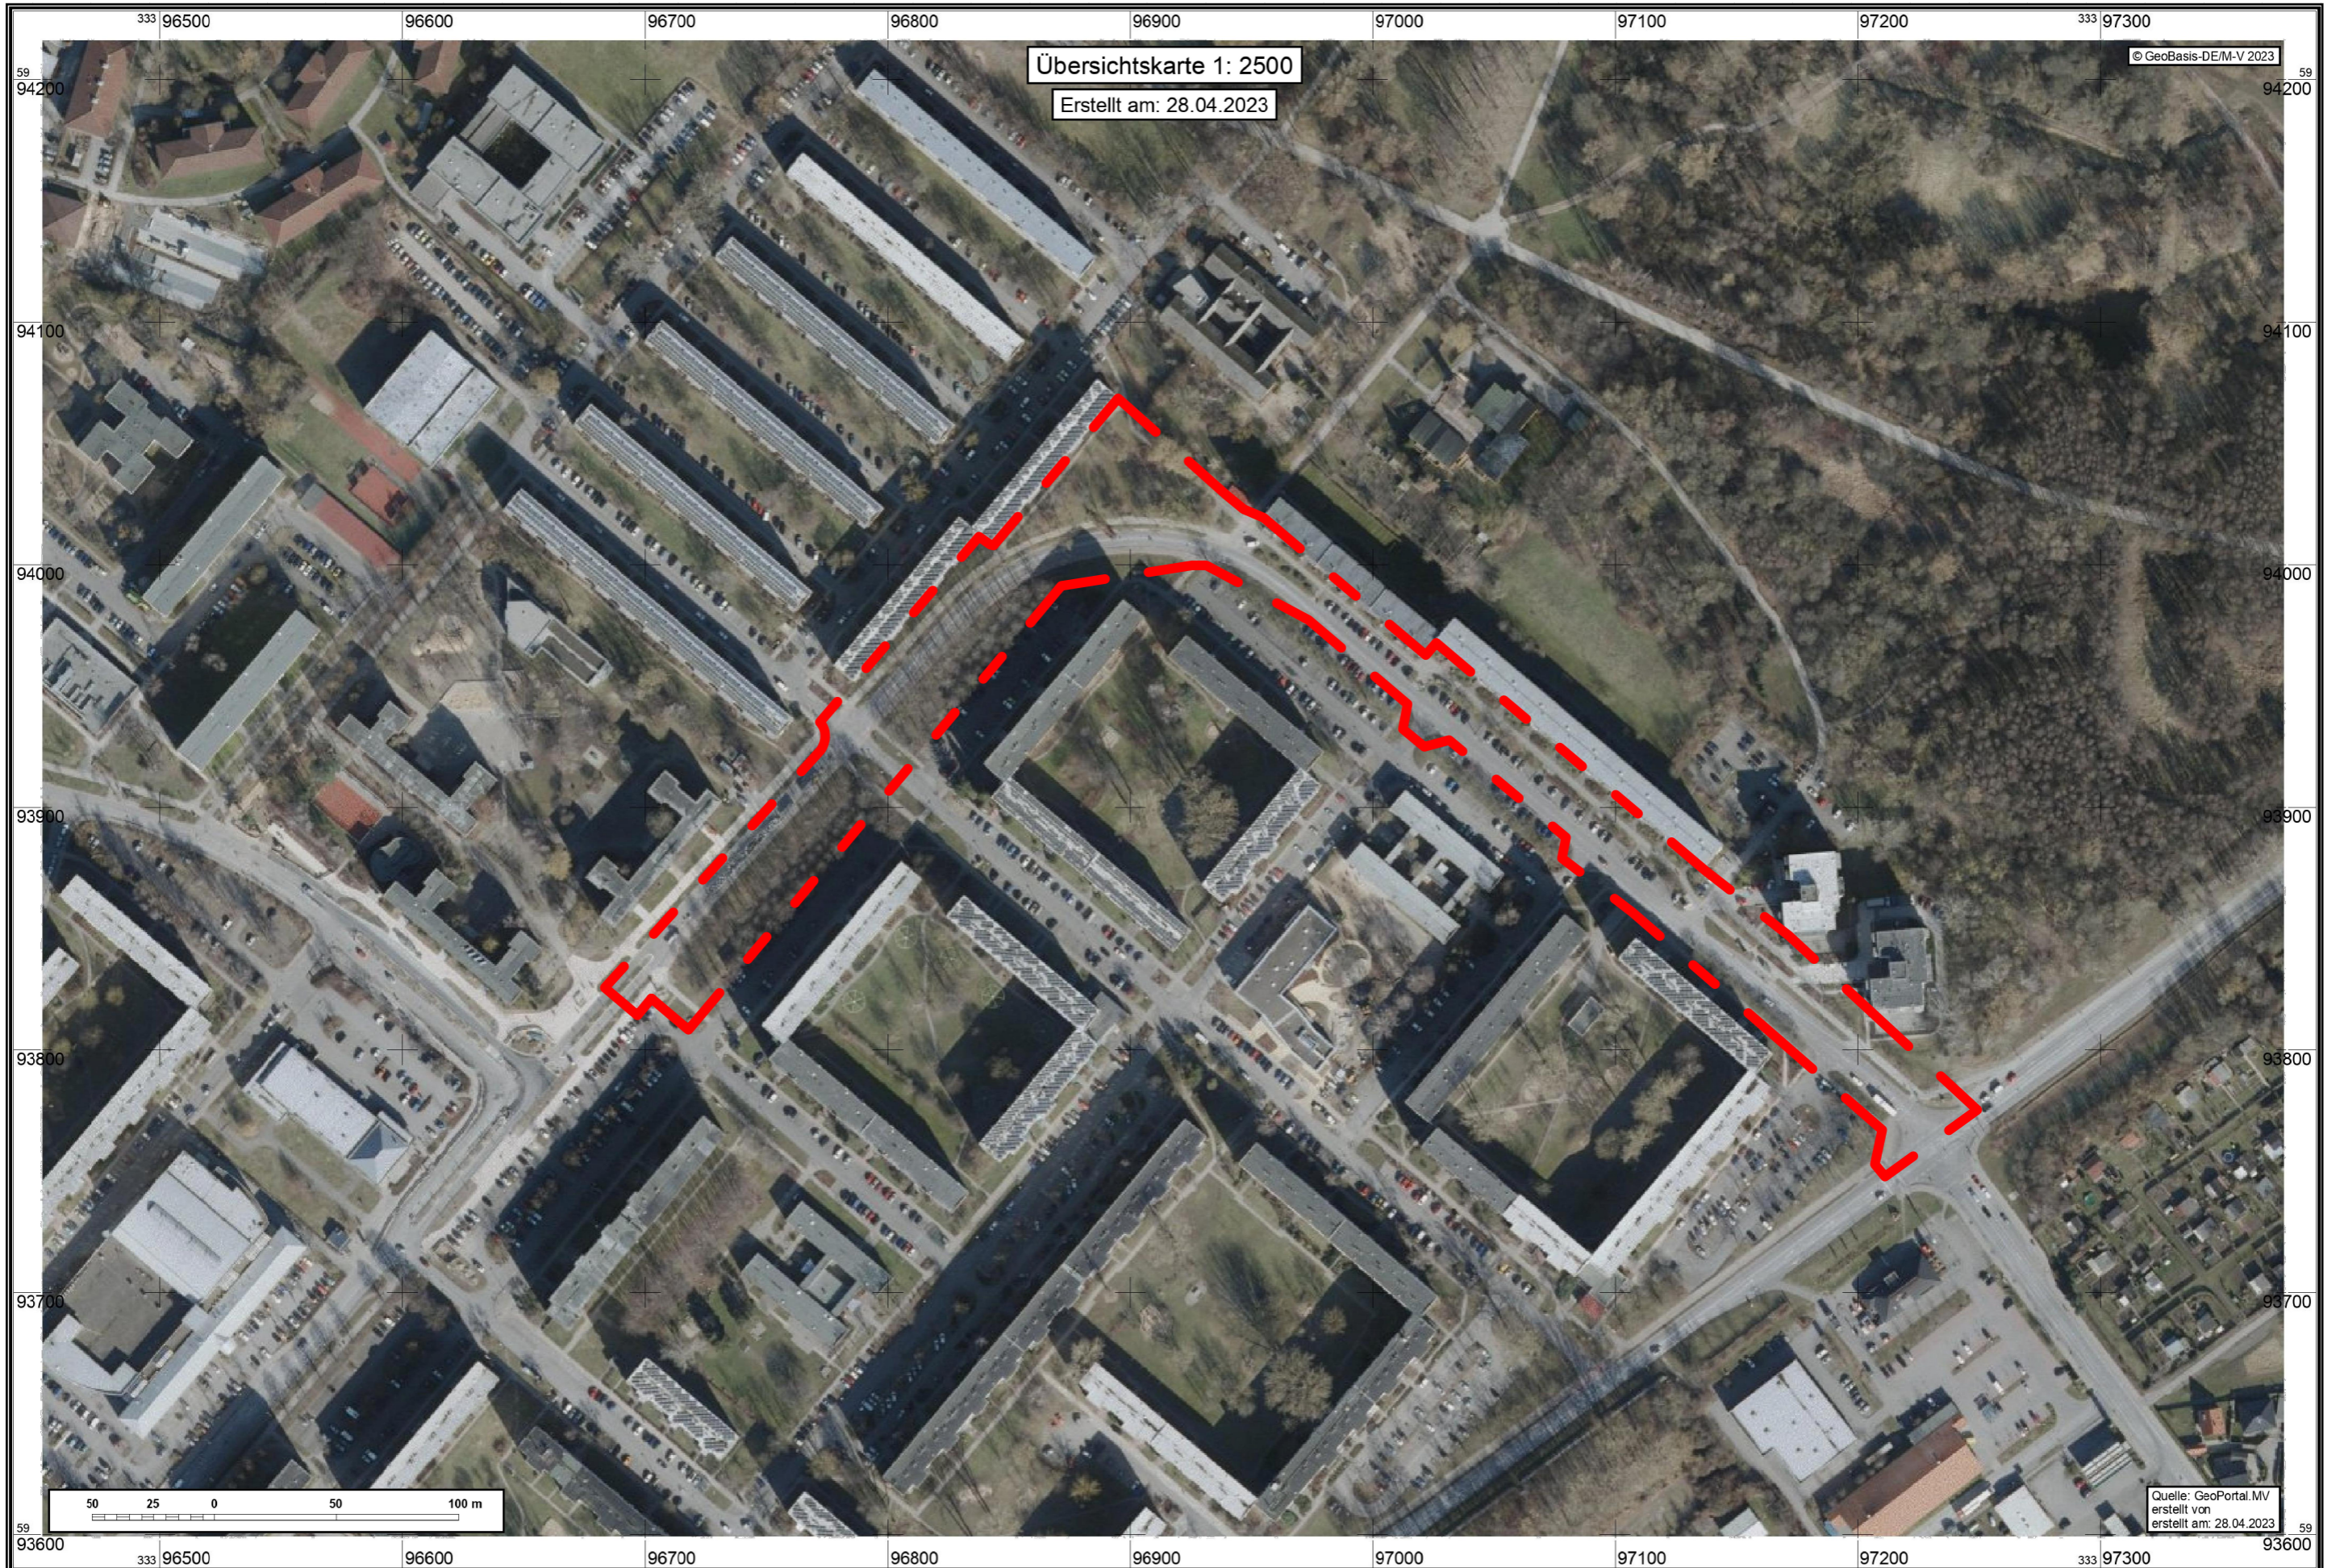

— — — Planungsbereich (voraussichtlicher Umfang Straßenausbau)