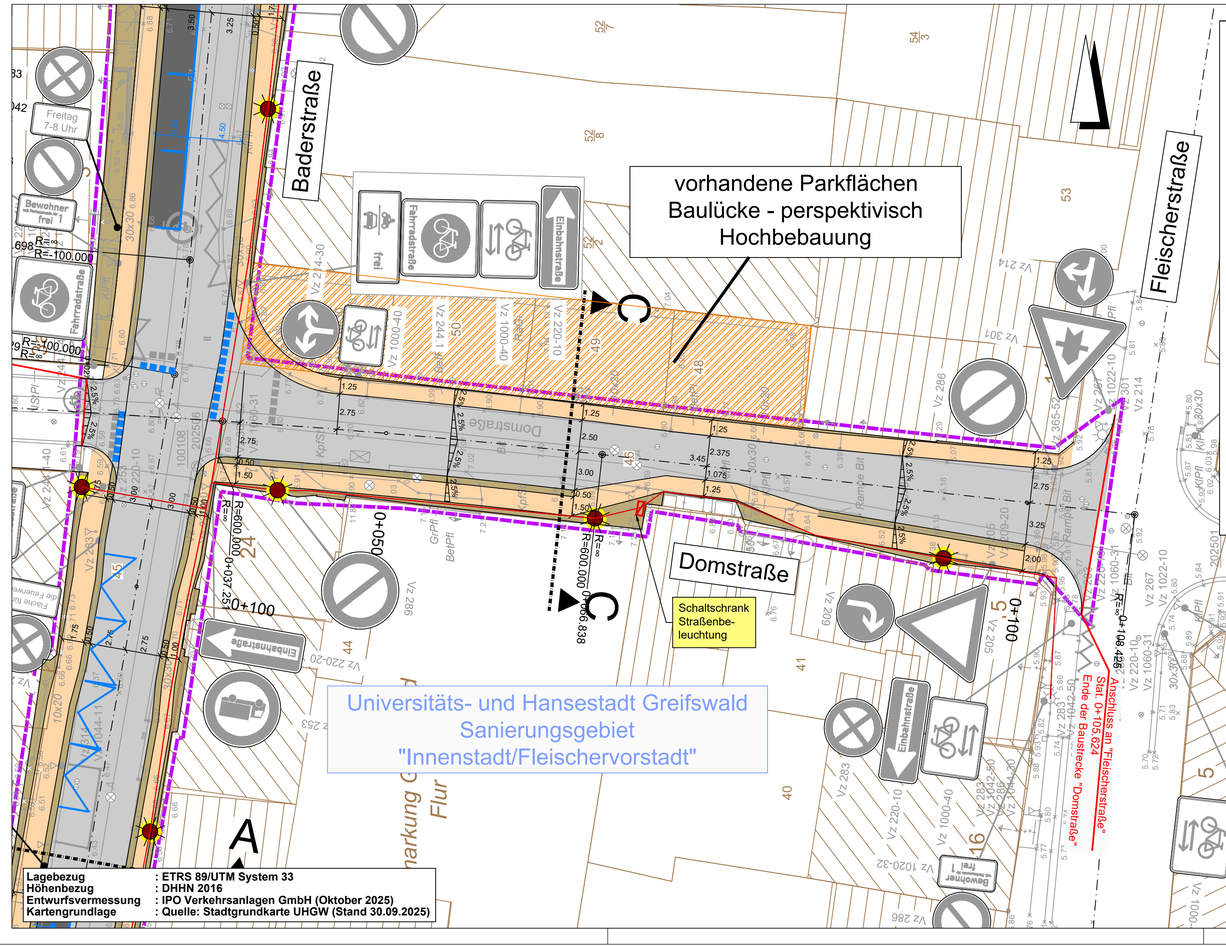

Lagebezug	**: ETRS 89/UTM System 33**
Höhenbezug	**: DHHN 2016**
Entwurfsvermessung	**: IPO Verkehrsanlagen GmbH (Oktober 2025)**
Kartengrundlage	**: Quelle: Stadtgrundkarte UHGW (Stand 30.09.2025)**

Zeichenerklärung

Planung

- Fahrbahn mit Achse
- Befestigung Asphalt
- Entwässerungsrinne (Granitgroßpflaster)
- Bankett
- Straßennebenflächen
- Oberstreifen (Natursteinkleinpflaster)
- Gehweg (Granitplatten 50x50x8)
- Trennstreifen (Natursteinkleinpflaster)
- Parkfläche (Asphalt)
- Zufahrt mit Bordabsenkung
- Gehweg mit Zufahrt
- Oberstreifen mit Zufahrt
- verkehrsberuhigter Bereich (Natursteingroßpflaster)
- Trennstreifen (Schlackepflaster)
- Entwässerungsrinne (Natursteingroßpflaster)

H = 5685.200 m
T = 42.639
-2.000 % 115.000 m
-0.500 % 77.639 m
Rsa = 0+115.000
R = 13.000 m
Rsa = 35.940

- Neigungsbrechpunkt mit Angabe von Ausrundungshalbmesser, Längsneigung, Länge der Gefälle- (-)und Steigungsstrecke (+), Abstand zum nächsten Neigungsbrechpunkt
- Tiefpunkt
- Hochpunkt
- 2.5% Quergefälle

Sonstiges

- RKB Rammkernbohrung
- Leuchtenstandort
- Beleuchtungskabel
- Bestandsbaum (Schutz)
- Wurzel- und Baumschutz
- Baumstubben roden
- Baumstandort geplant
- repräsentatives Querprofil
- Verkehrschild vorhanden/geplant
- Markierung geplant

Entwässerung

vorhanden / geplant

- Regenwasserleitung
- AL Straßenablauf mit Anschlussltg.
- KR Kontrollschacht Regenwasser

Verwaltung

- Maßnahmengrenze
- Flurgrenze
- Flurstücksgrenze
- Baulücke (perspektivisch Hochbebauung)

Schnitt C-C (M 1:200)

angelehnt RAST 06, Bild 2.1 (Wohnstraße)
Domstraße

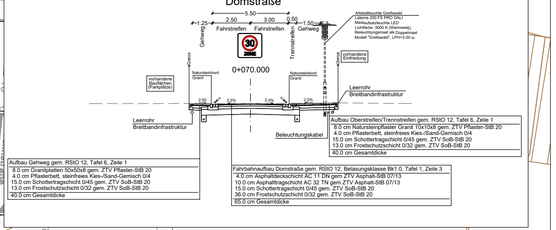

1	2	3

IPO Verkehrsanlagen GmbH
INGENIEURPLANUNG&ORGANISATION
Storchenwiese 7 ◆ 17489 Greifswald
i.A. IPO Unternehmensgruppe GmbH

	Datum	Zeichen
bearbeitet	Jan. 2026	BI
gezeichnet	Jan. 2026	BI / Za
geprüft	Jan. 2026	BI

Projekt-Nr. : 225042

Universitäts- und Hansestadt
Greifswald
Universitäts- und Hansestadt Greifswald
Tiefbau- und Grünflächenamt
Lange Straße 2a, 17489 Greifswald

Nr.	Art der Änderung	Datum	Zeichen

VORUNTERSUCHUNG

Straßenbauverwaltung
Universitäts- und Hansestadt Greifswald
Tiefbau- und Grünflächenamt

Straße: Bader-/Wall-/Domstraße Greifswald Innenstadt

PROJIS-Nr.:

Unterlage / Blatt-Nr.: 5 / 3.2

Lageplan - Variante 3
Domstraße

Maßstab: 1 : 250

Universitäts- und Hansestadt Greifswald
Umgestaltung
Bader- / Wall- / Domstraße

aufgestellt:
Universitäts- und Hansestadt Greifswald

Greifswald, den _ _ _ _ _ _ _ _

PF| M:\Projekte\HGW\225042\Plaene\SB\02_Vorplanung\05_Lageplan\Variante_3.dwg