


Konzeptansatz

MARKTPLATZ & GROSSE STRASSE KRANENBURG

Pictogramm IM HERZEN KRANENBURGS

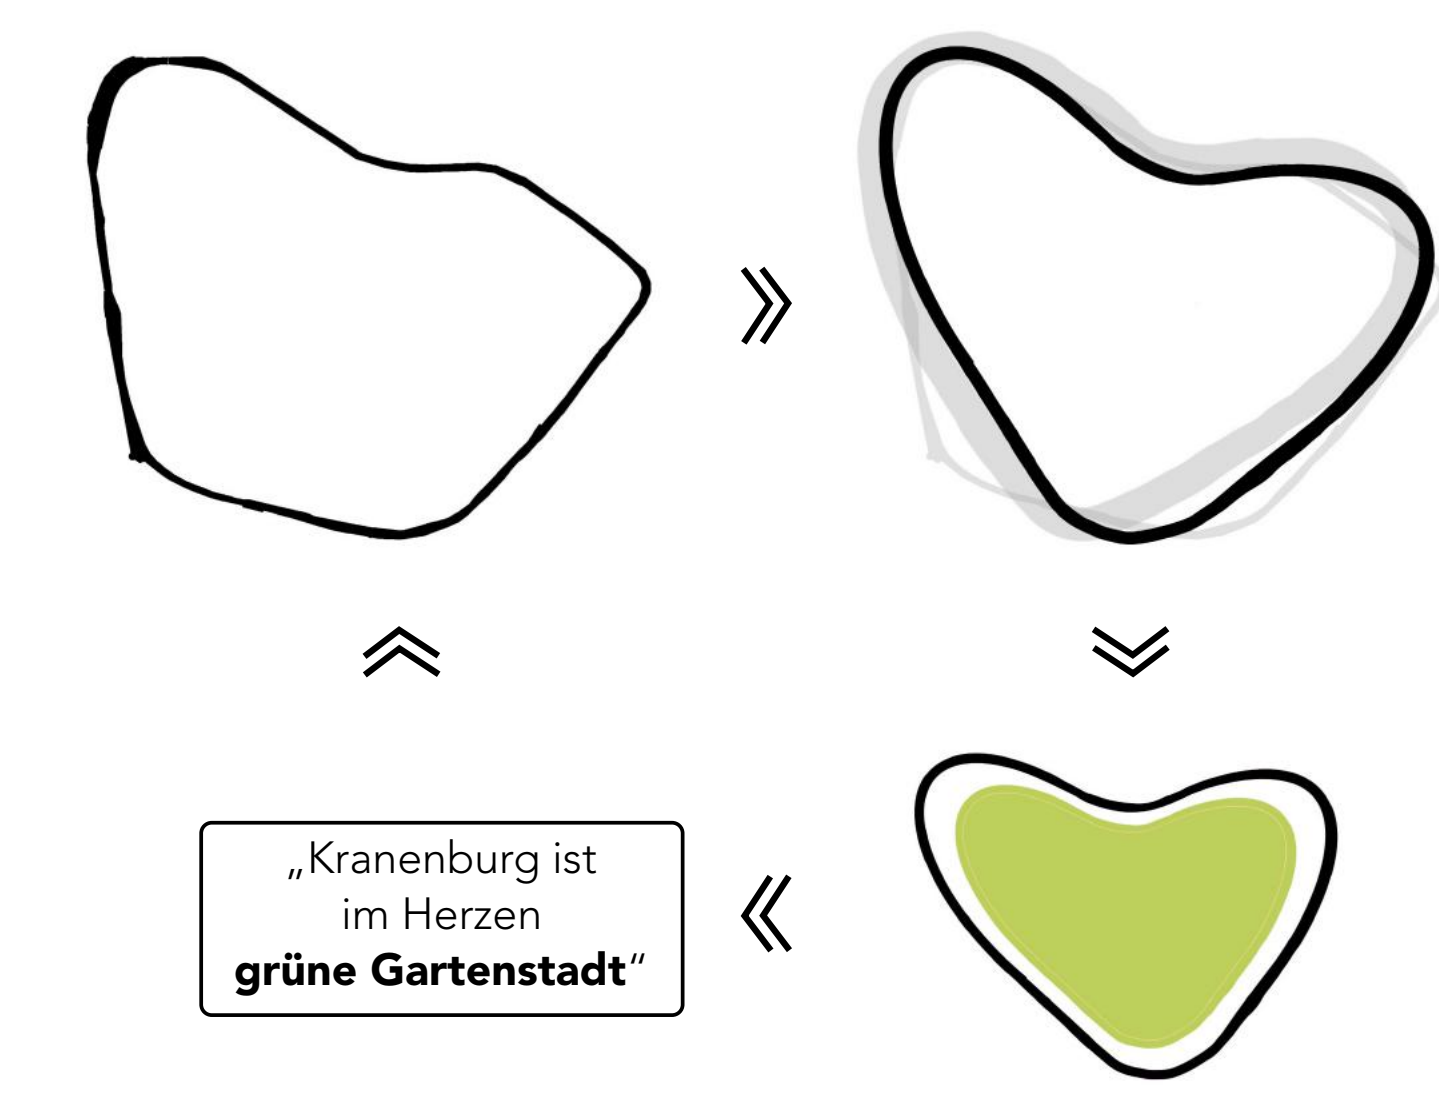

„die pulsierende Hauptschlagader“



Je mehr Menschen durch die Hauptschlagader laufen, desto lebendiger wird es im Herzen Kranenburgs!




NACHHALTIGES REGENWASSERMANAGEMENT
 ÄSTHETIK & AUFENTHALTSCHARAKTER
TOURISTEN-ATTRAKTION
 KÜHLUNG MIKROKLIMA & ERFRISCHUNG SOMMER
 BERUHIGENDE AKUSTIK & ATMOSPHERE
 SPIEL & INTERAKTION

„Im Herzen Kranenburgs“



- Wasserspiel
- Außengastro Restaurant
- Cafe
- Eisdielen
- Spielmöglichkeit
- Fahrradstellplätze
- Information
- Ort zum Verweilen
- Versenkbare Poller

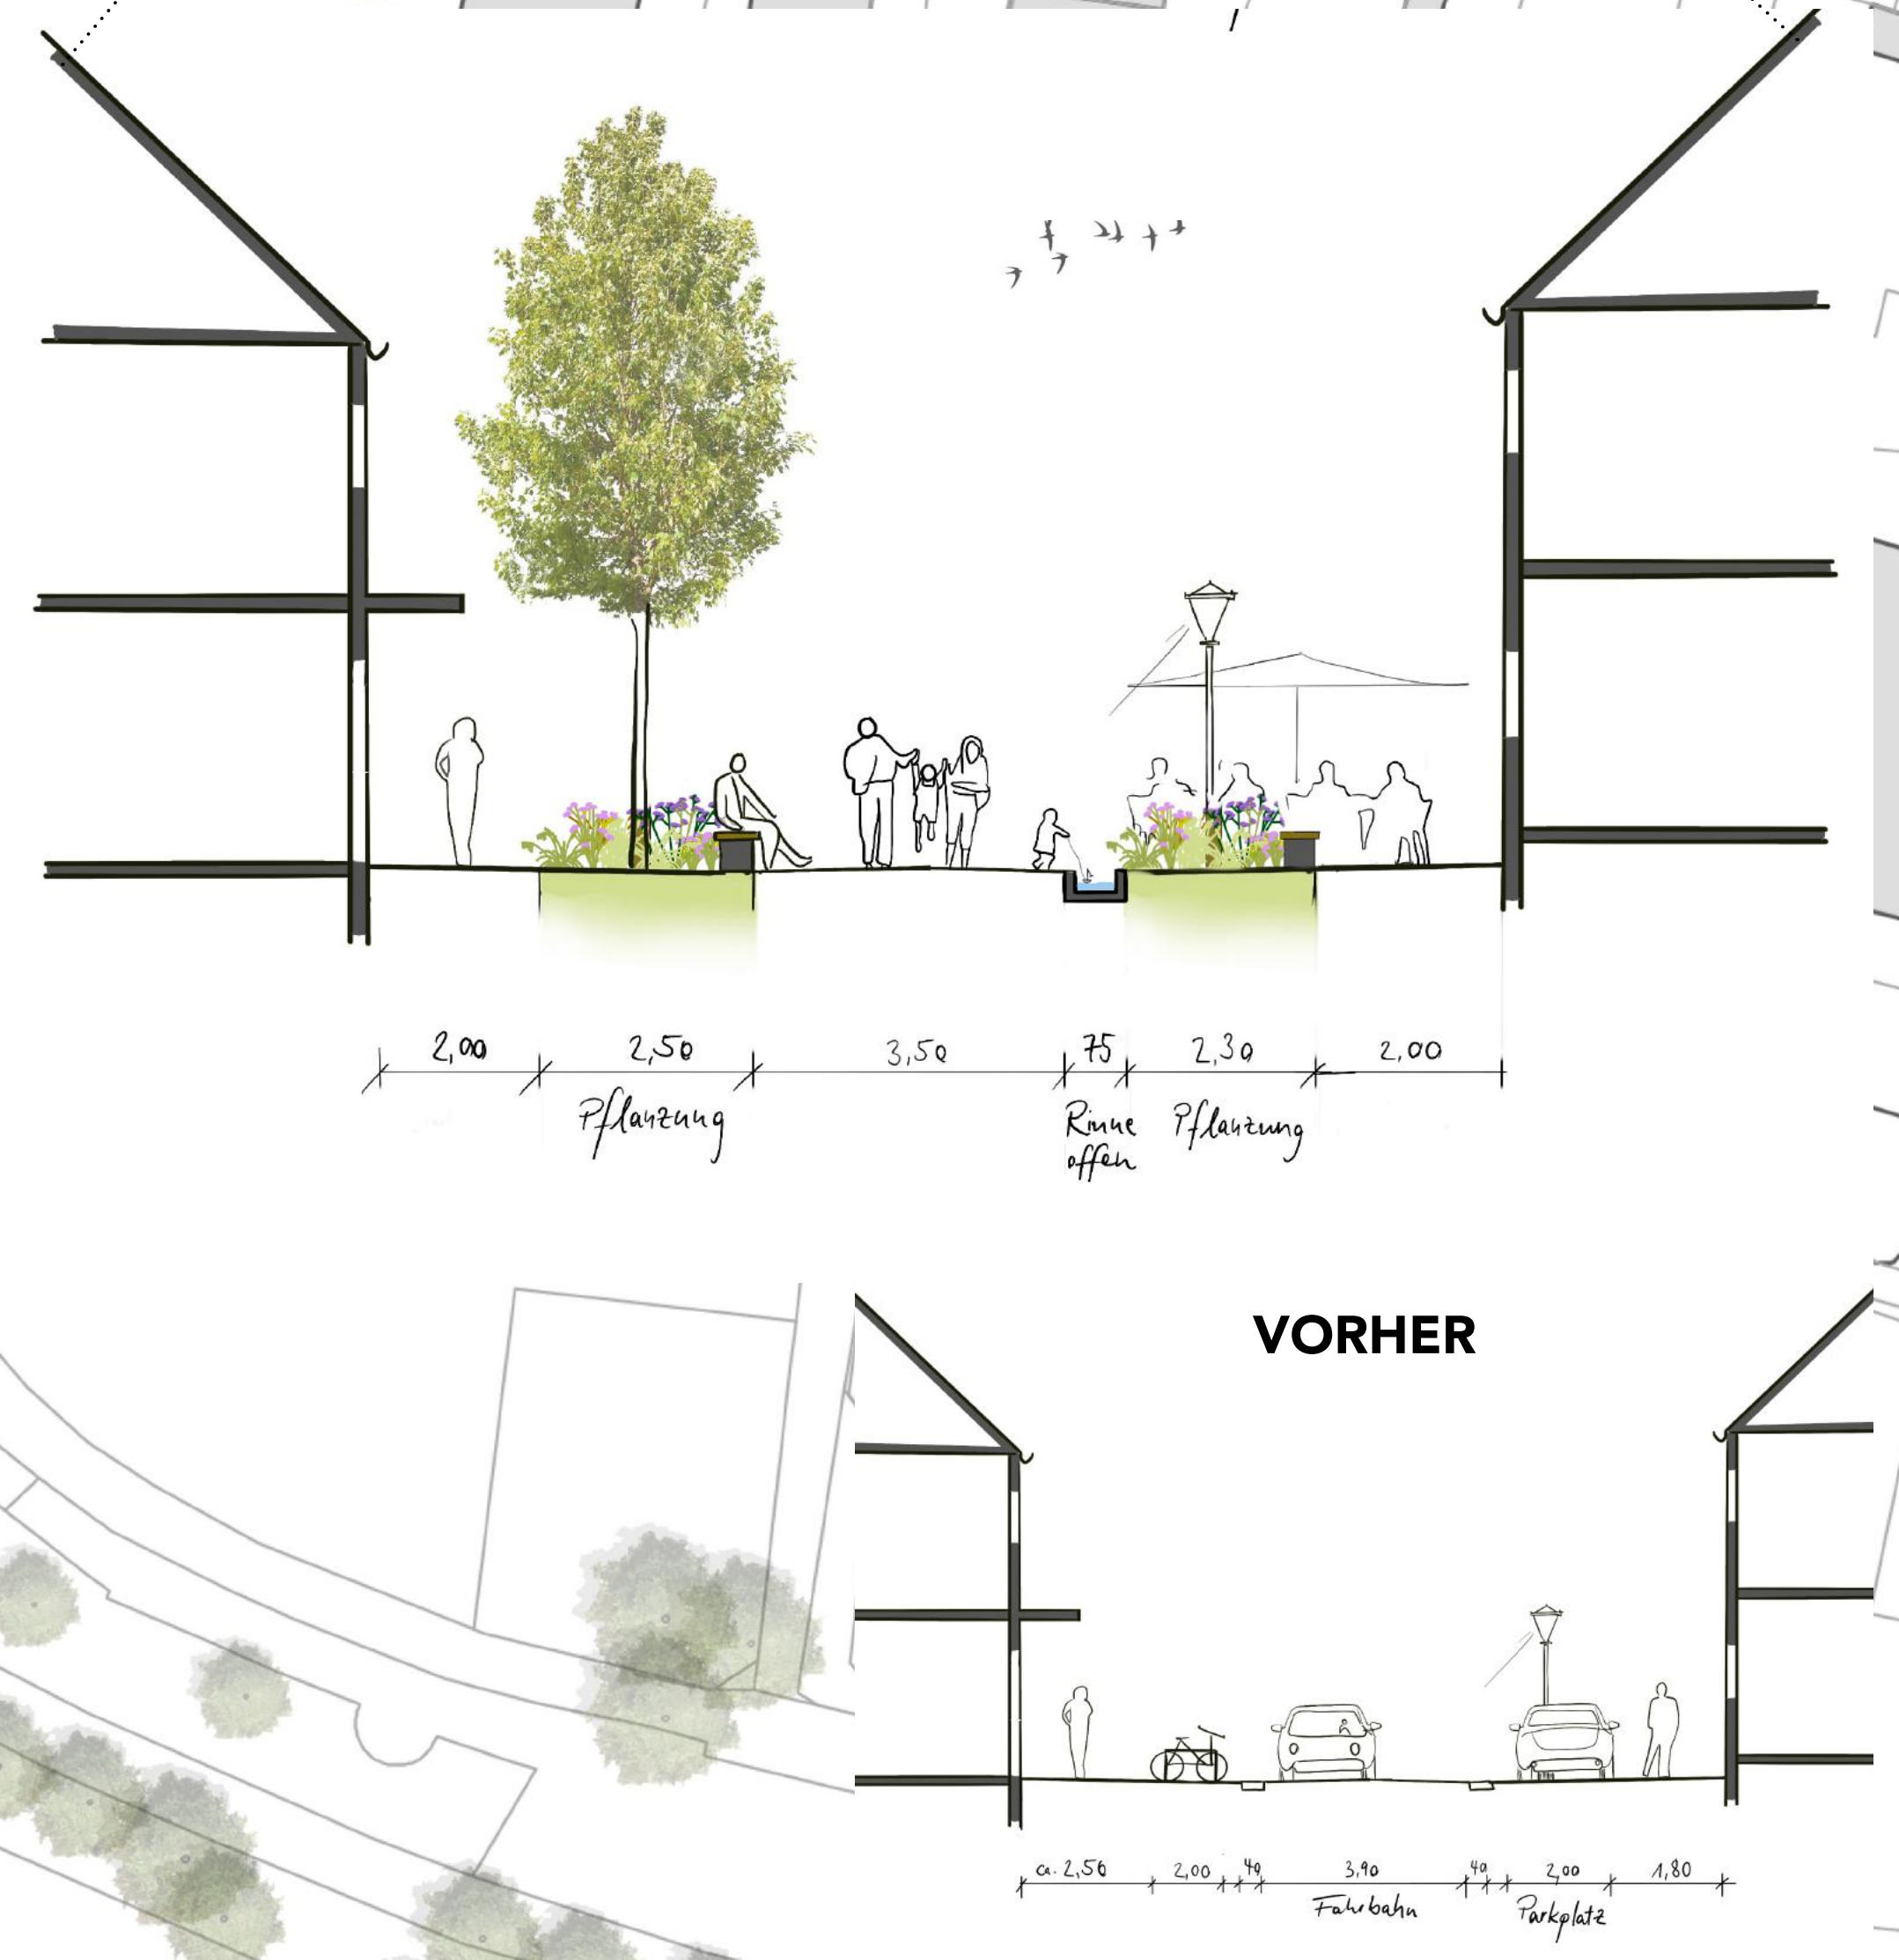

Anschluss Großen Haag

M 1:500