

„IM HERZEN KRANENBURGS“

Vorstellung *Konzeptidee* Bürgerbeteiligung 04.07.2024



Pictogramm IM HERZEN KRANENBURGS



KRANENBURG

fuhrmann + keuthen
beratende ingenieure für technische gebäudeausführung

Geo[3]
Freiraumplanung

Pictogramm IM HERZEN KRAMENBURGS





KRAMENBURG



fuhrmann + keuthen
beratende ingenieure für technische gebäudeausführung

Geo[3]
Freiraumplanung

Pictogramm IM HERZEN KRANENBURGS

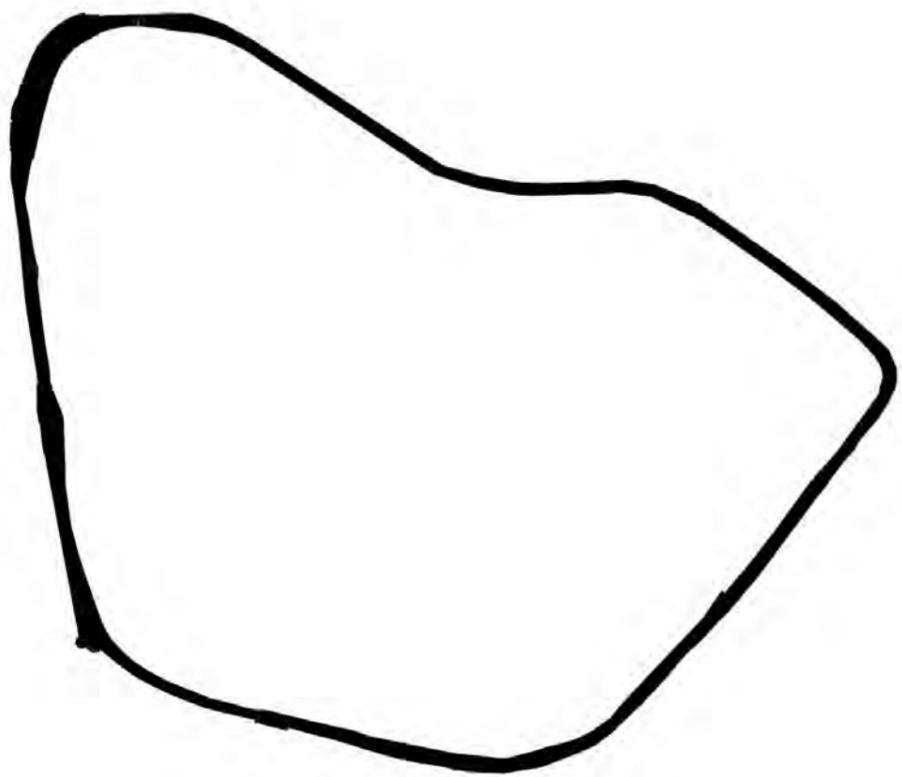



Pictogramm IM HERZEN KRANENBURGS

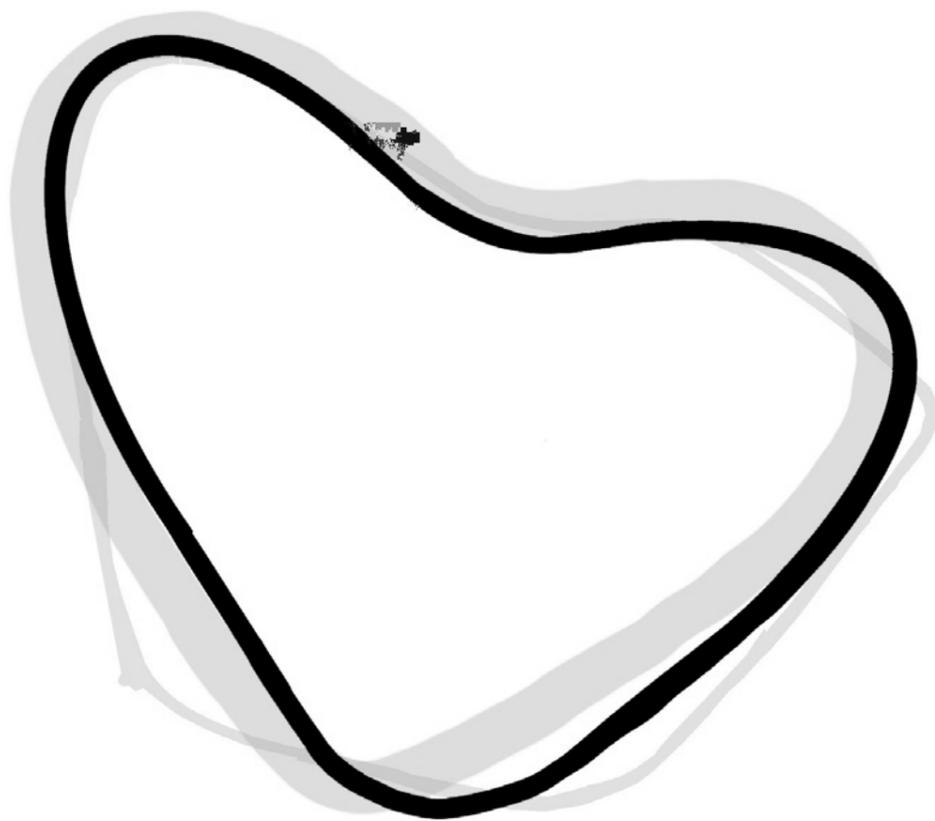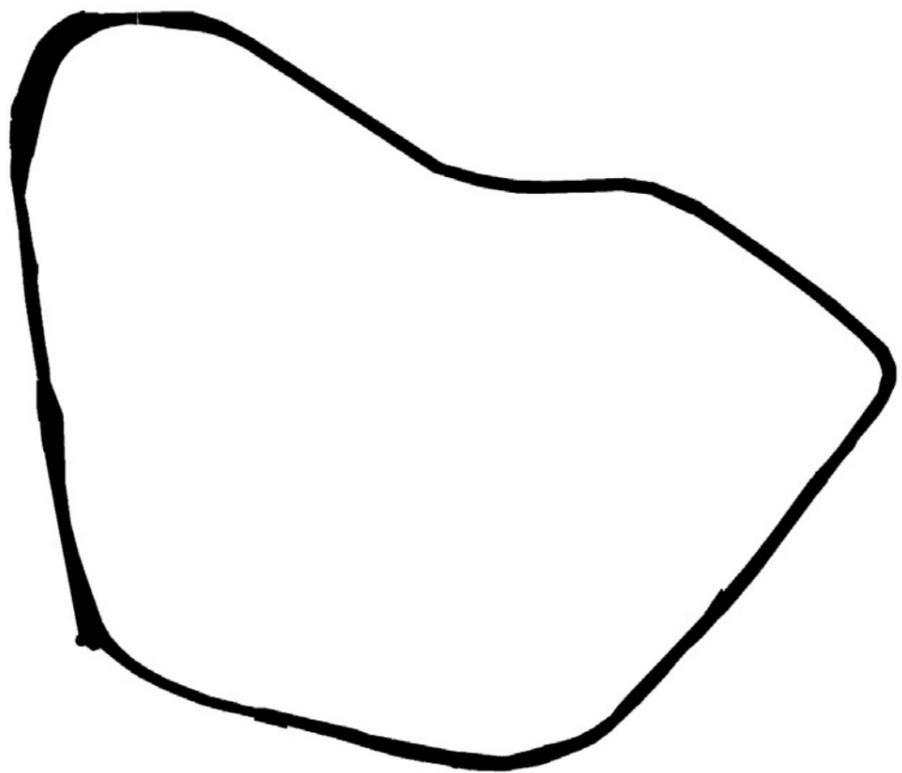



fuhrmann + keuthen
beratende ingenieure für technische gebäudeausrüstung

Geo[3]
Freiraumplanung

Pictogramm IM HERZEN KRANENBURGS

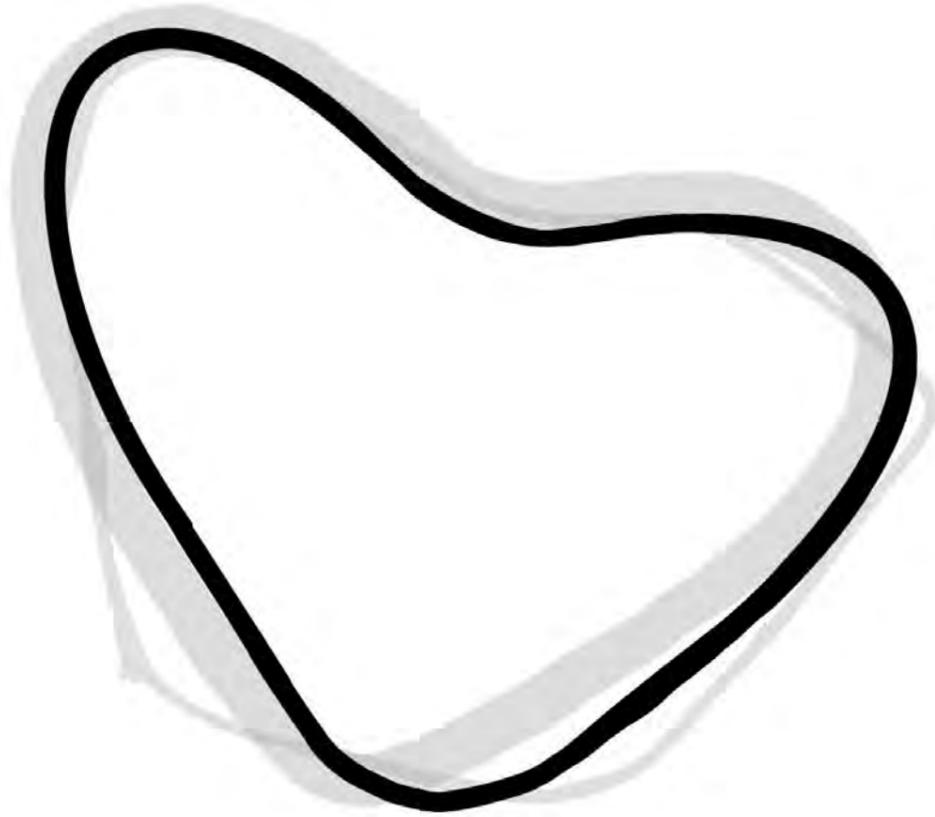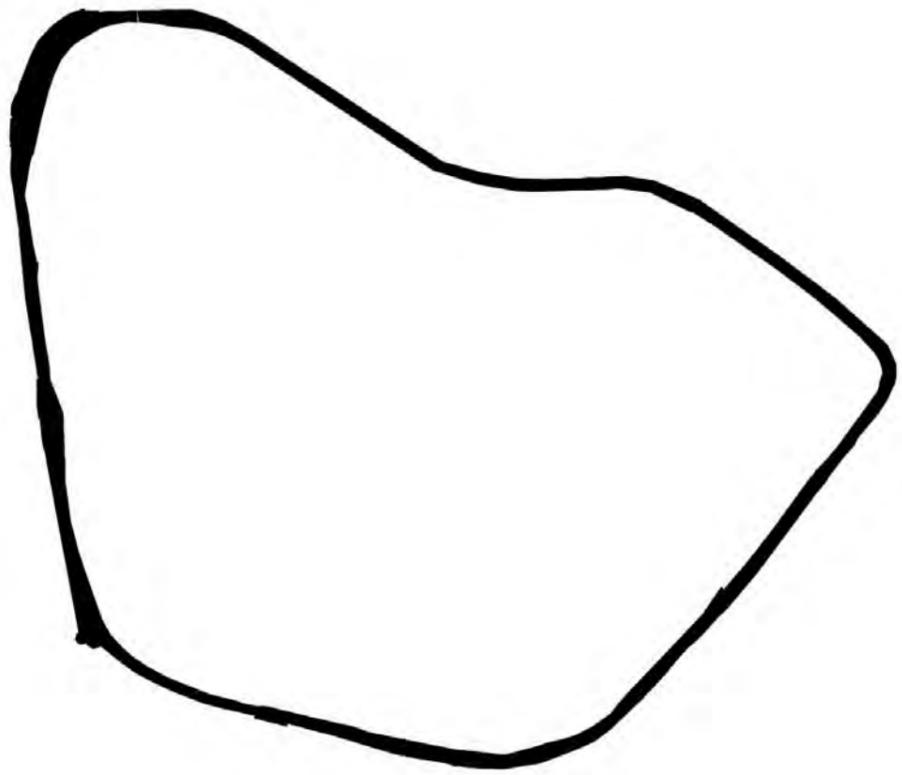



Pictogramm IM HERZEN KRANENBURGS

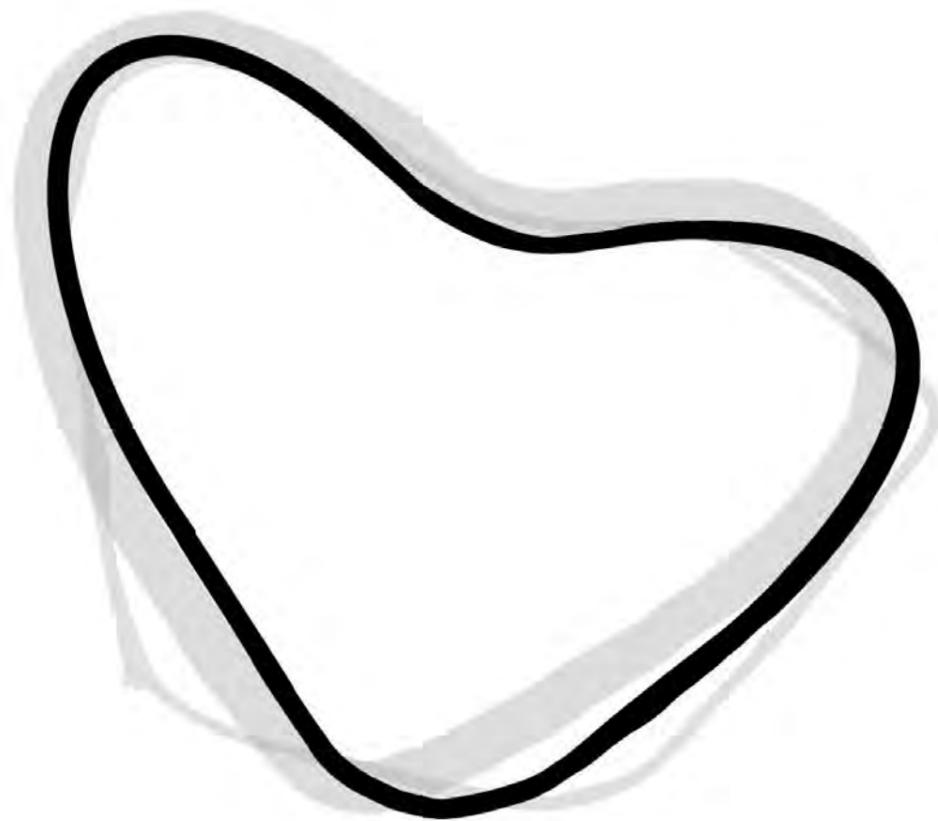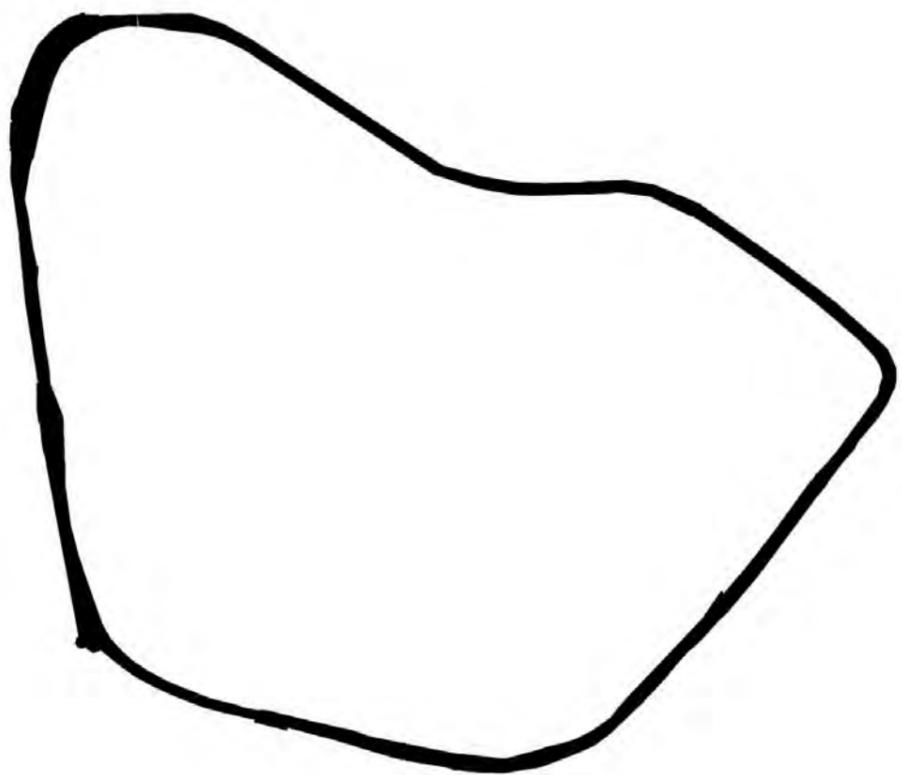


„Kranenburg ist
im Herzen
grüne Gartenstadt“



Pictogramm IM HERZEN KRANENBURGS

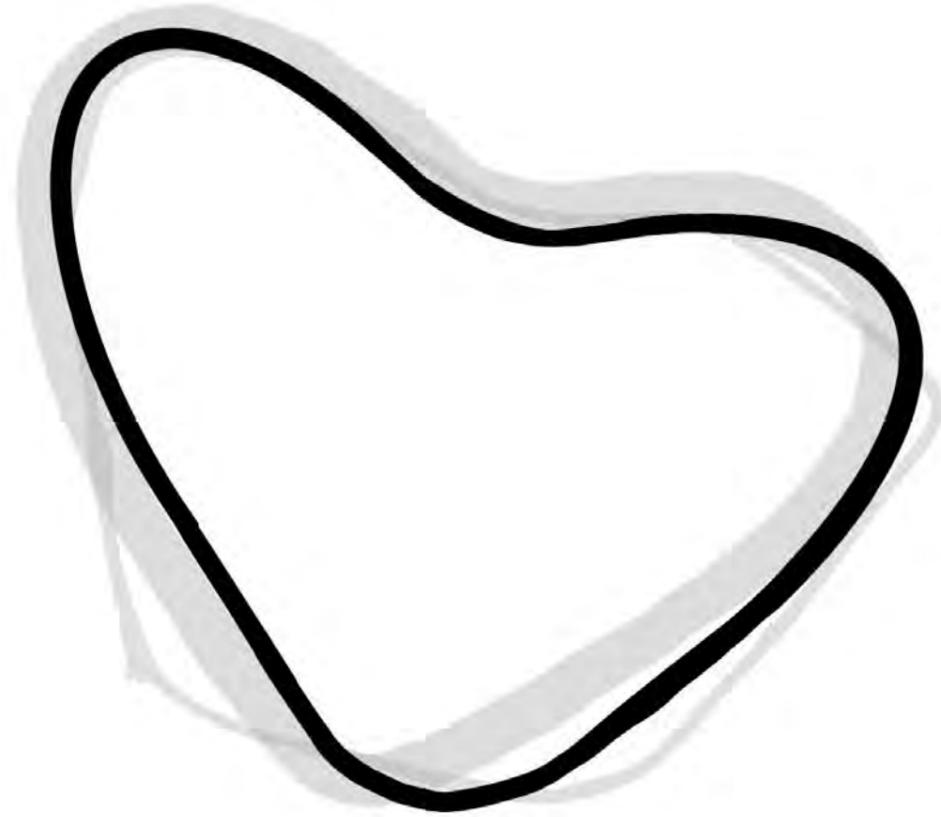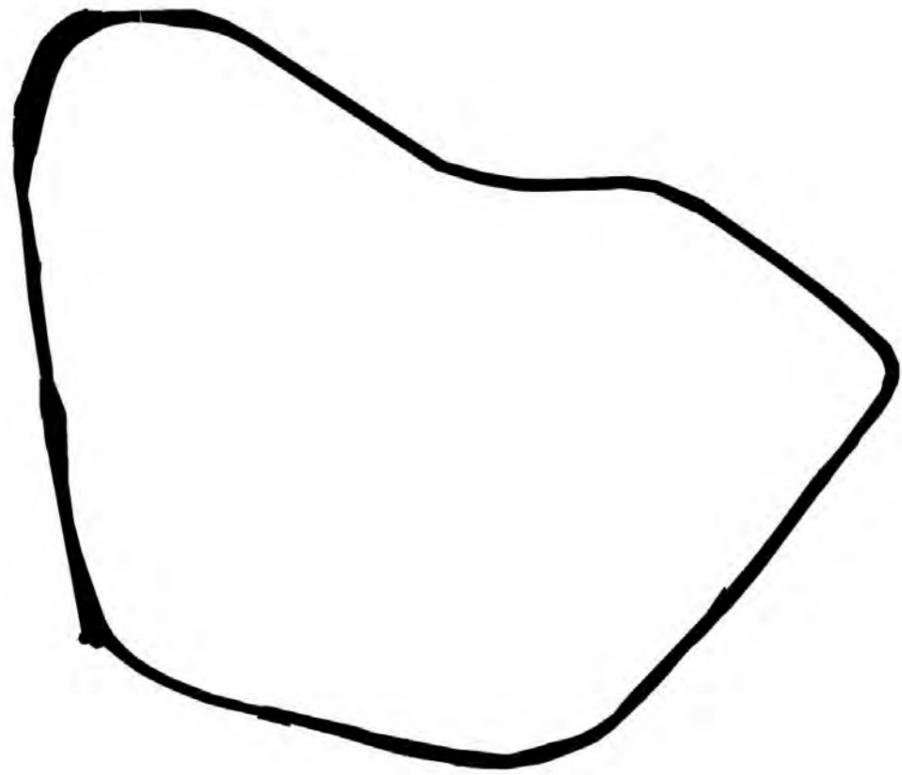

„Kranenburg ist
im Herzen
grüne Gartenstadt“

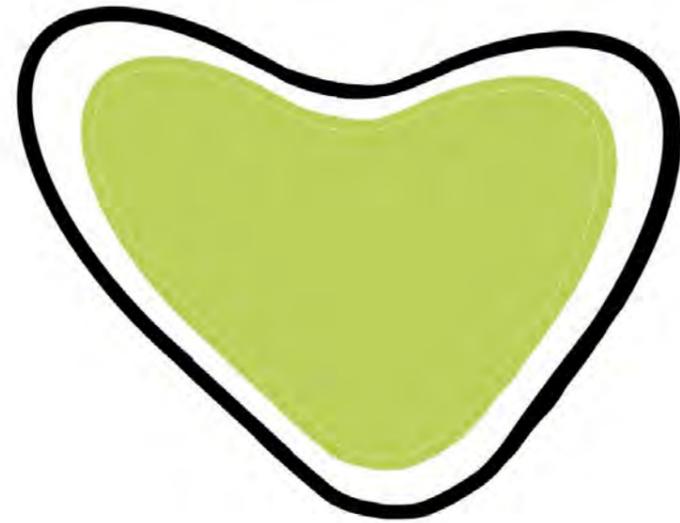

Pictogramm IM HERZEN KRANENBURGS



„Im Herzen Kranenburgs“

„die pulsierende Hauptschlagader“



fuhrmann + keuthen
beratende ingenieure für technische gebäudeausführung

Geo[3]
Freiraumplanung

ARBEITSTHESE

Je mehr Menschen durch die Hauptschlagader laufen,
desto lebendiger wird es im Herzen Kranenburgs!



KRANENBURG

fuhrmann + keuthen
beratende ingenieure für technische gebäudeausrüstung

Geo[3]
Freiraumplanung

Konzeptansatz

MARKTPLATZ & GROSSE STRASSE


M 1:1.250



WAS WÜRDEN DEN ORTSKERN BESONDERS MACHEN?



IDEE: DURCH DIE ADER FLIESST WASSER

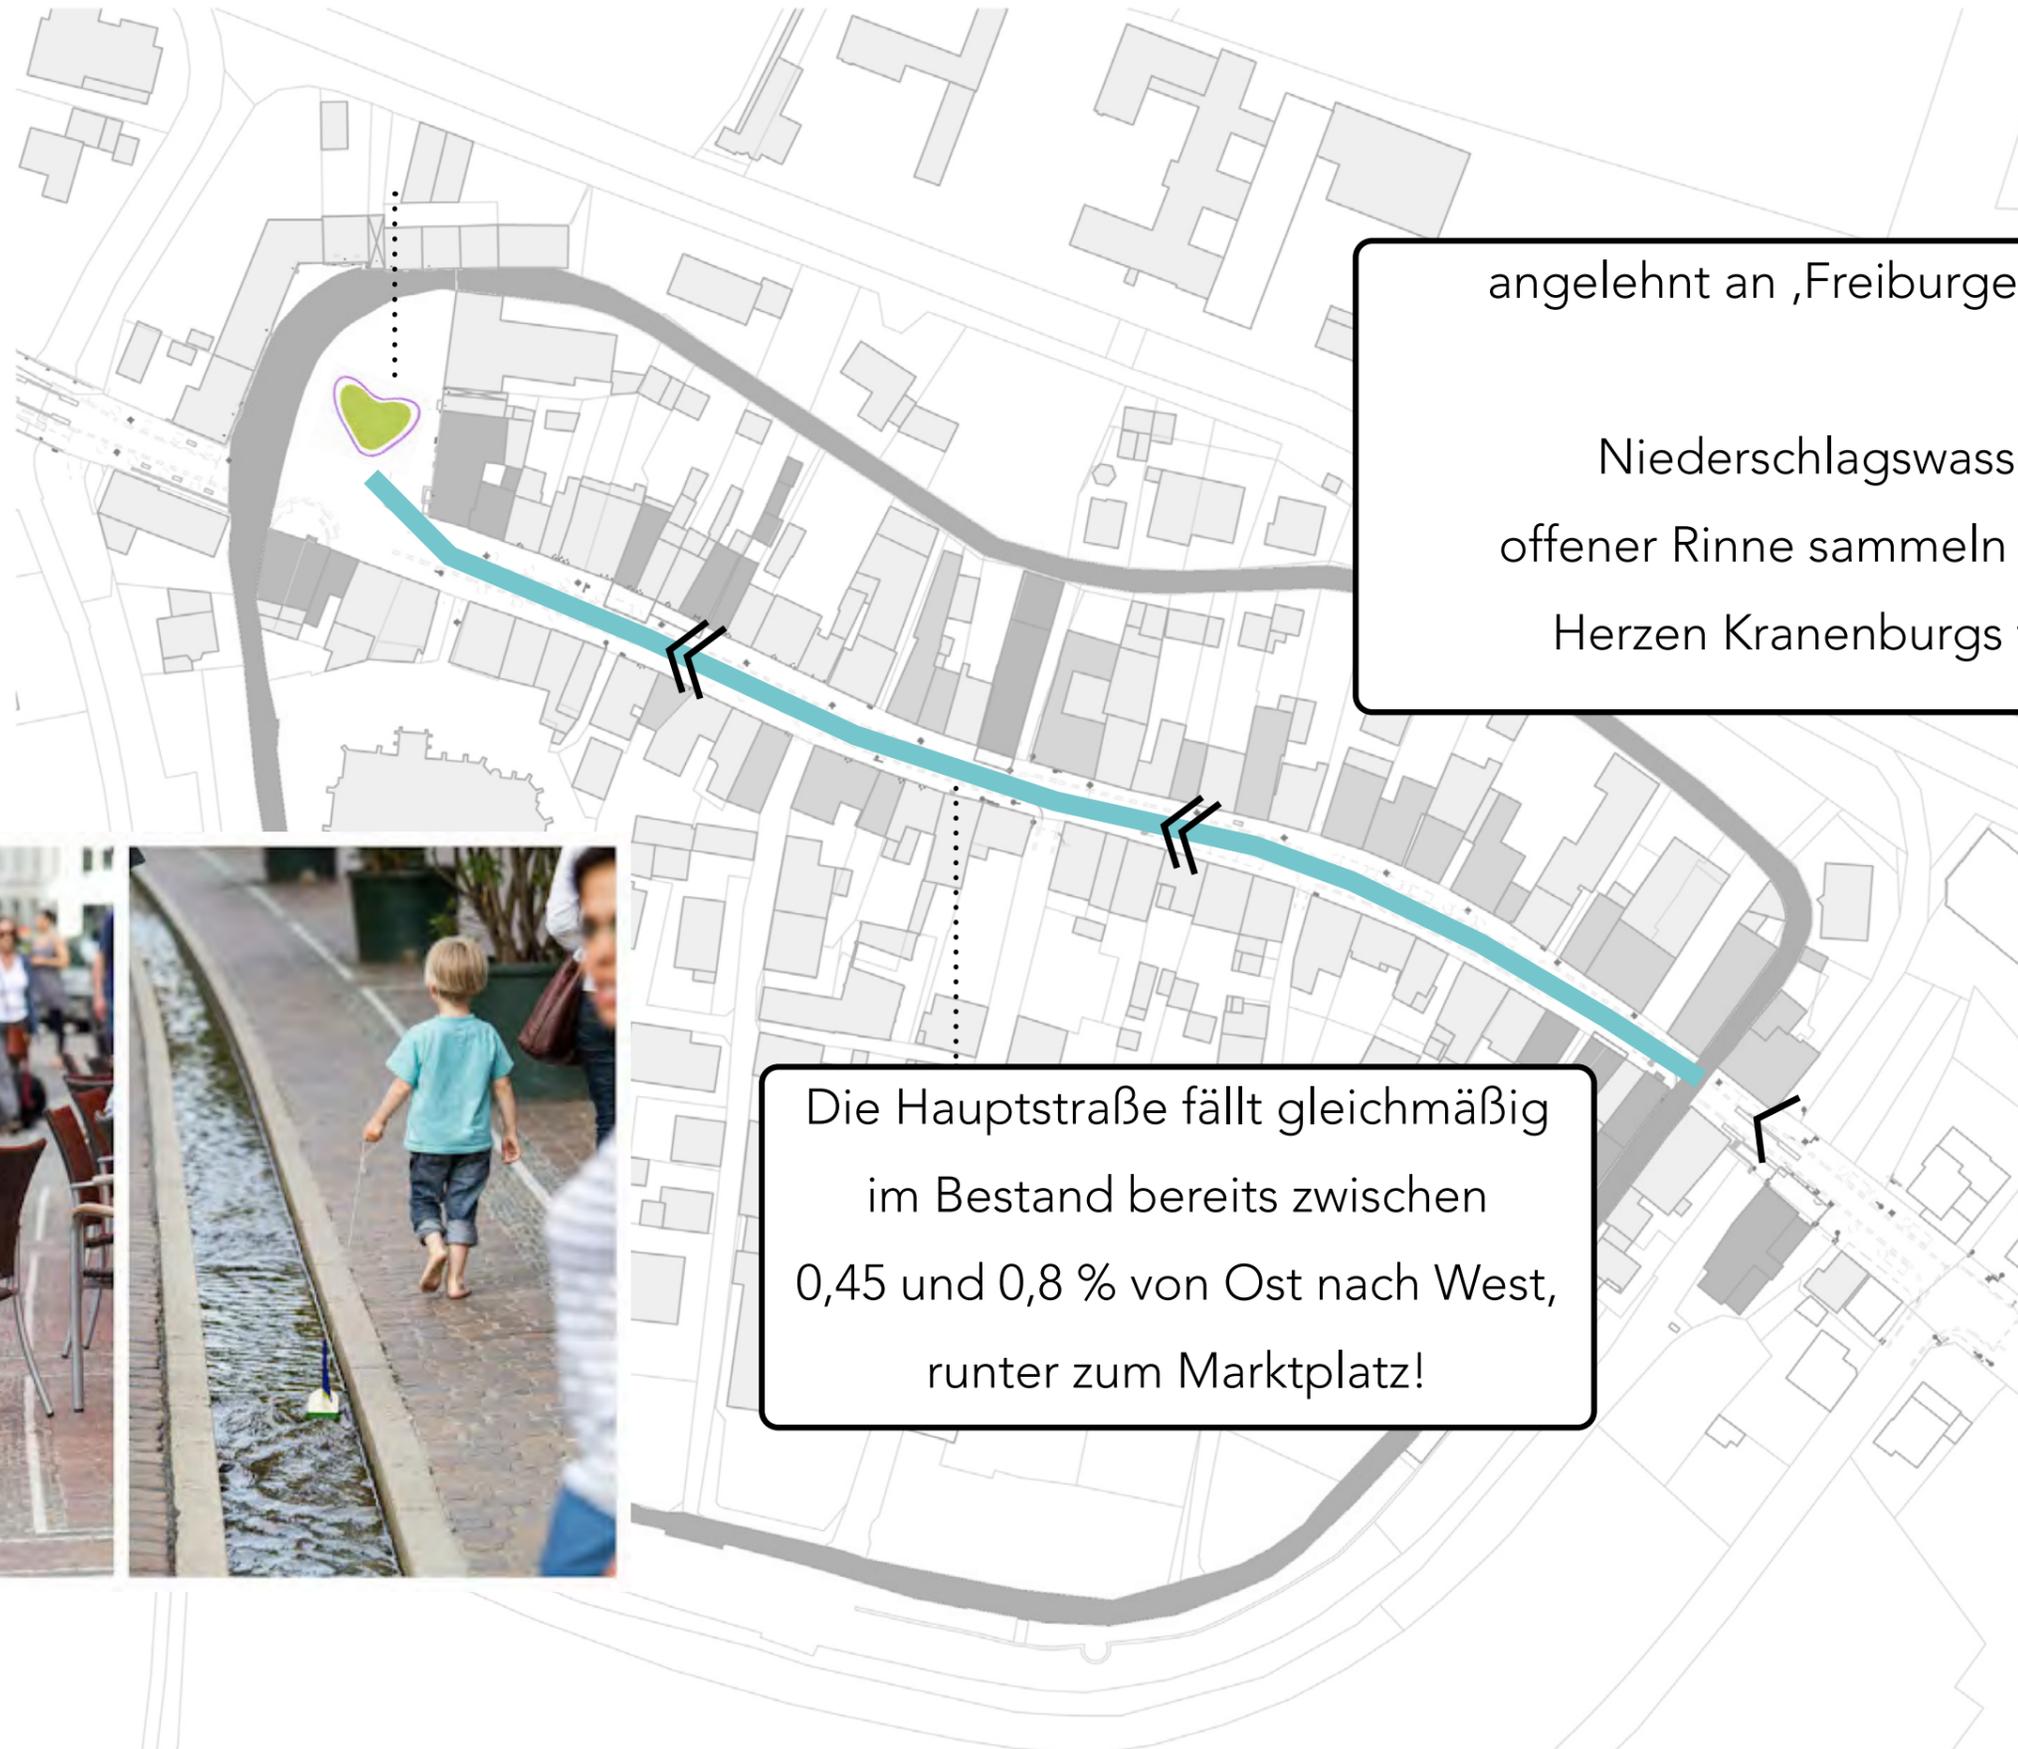

angelehnt an ‚Freiburger Bächle‘:

Niederschlagswasser in
offener Rinne sammeln und zum
Herzen Kranenburgs führen

Die Hauptstraße fällt gleichmäßig
im Bestand bereits zwischen
0,45 und 0,8 % von Ost nach West,
runter zum Marktplatz!



WARUM WASSER?

NACHHALTIGES REGENWASSERMANAGEMENT

ÄSTHETIK & AUFENTHALTSCHARAKTER

TOURISTEN-ATTRAKTION

KÜHLUNG MIKROKLIMA & ERFRISCHUNG SOMMER

BERUHIGENDE AKUSTIK & **ATMOSPHERE**

SPIEL & INTERAKTION



MIND. 6 FLIEGEN MIT EINER KLAPPE






WASSERKREISLAUF

WASSER DER FEUERWEHR

BRUNNEN- & DACHWASSERNUTZUNG


ZISTERNEN ALS SPEICHERUNG

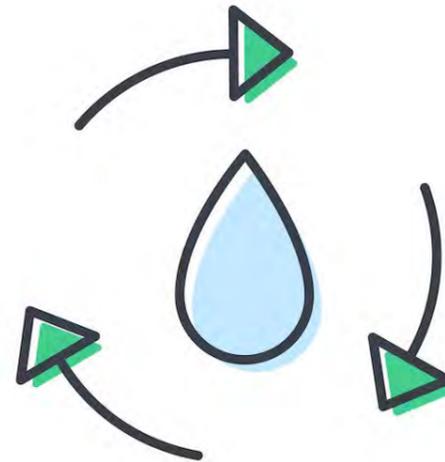


~~TRINKWASSER~~



VORHER

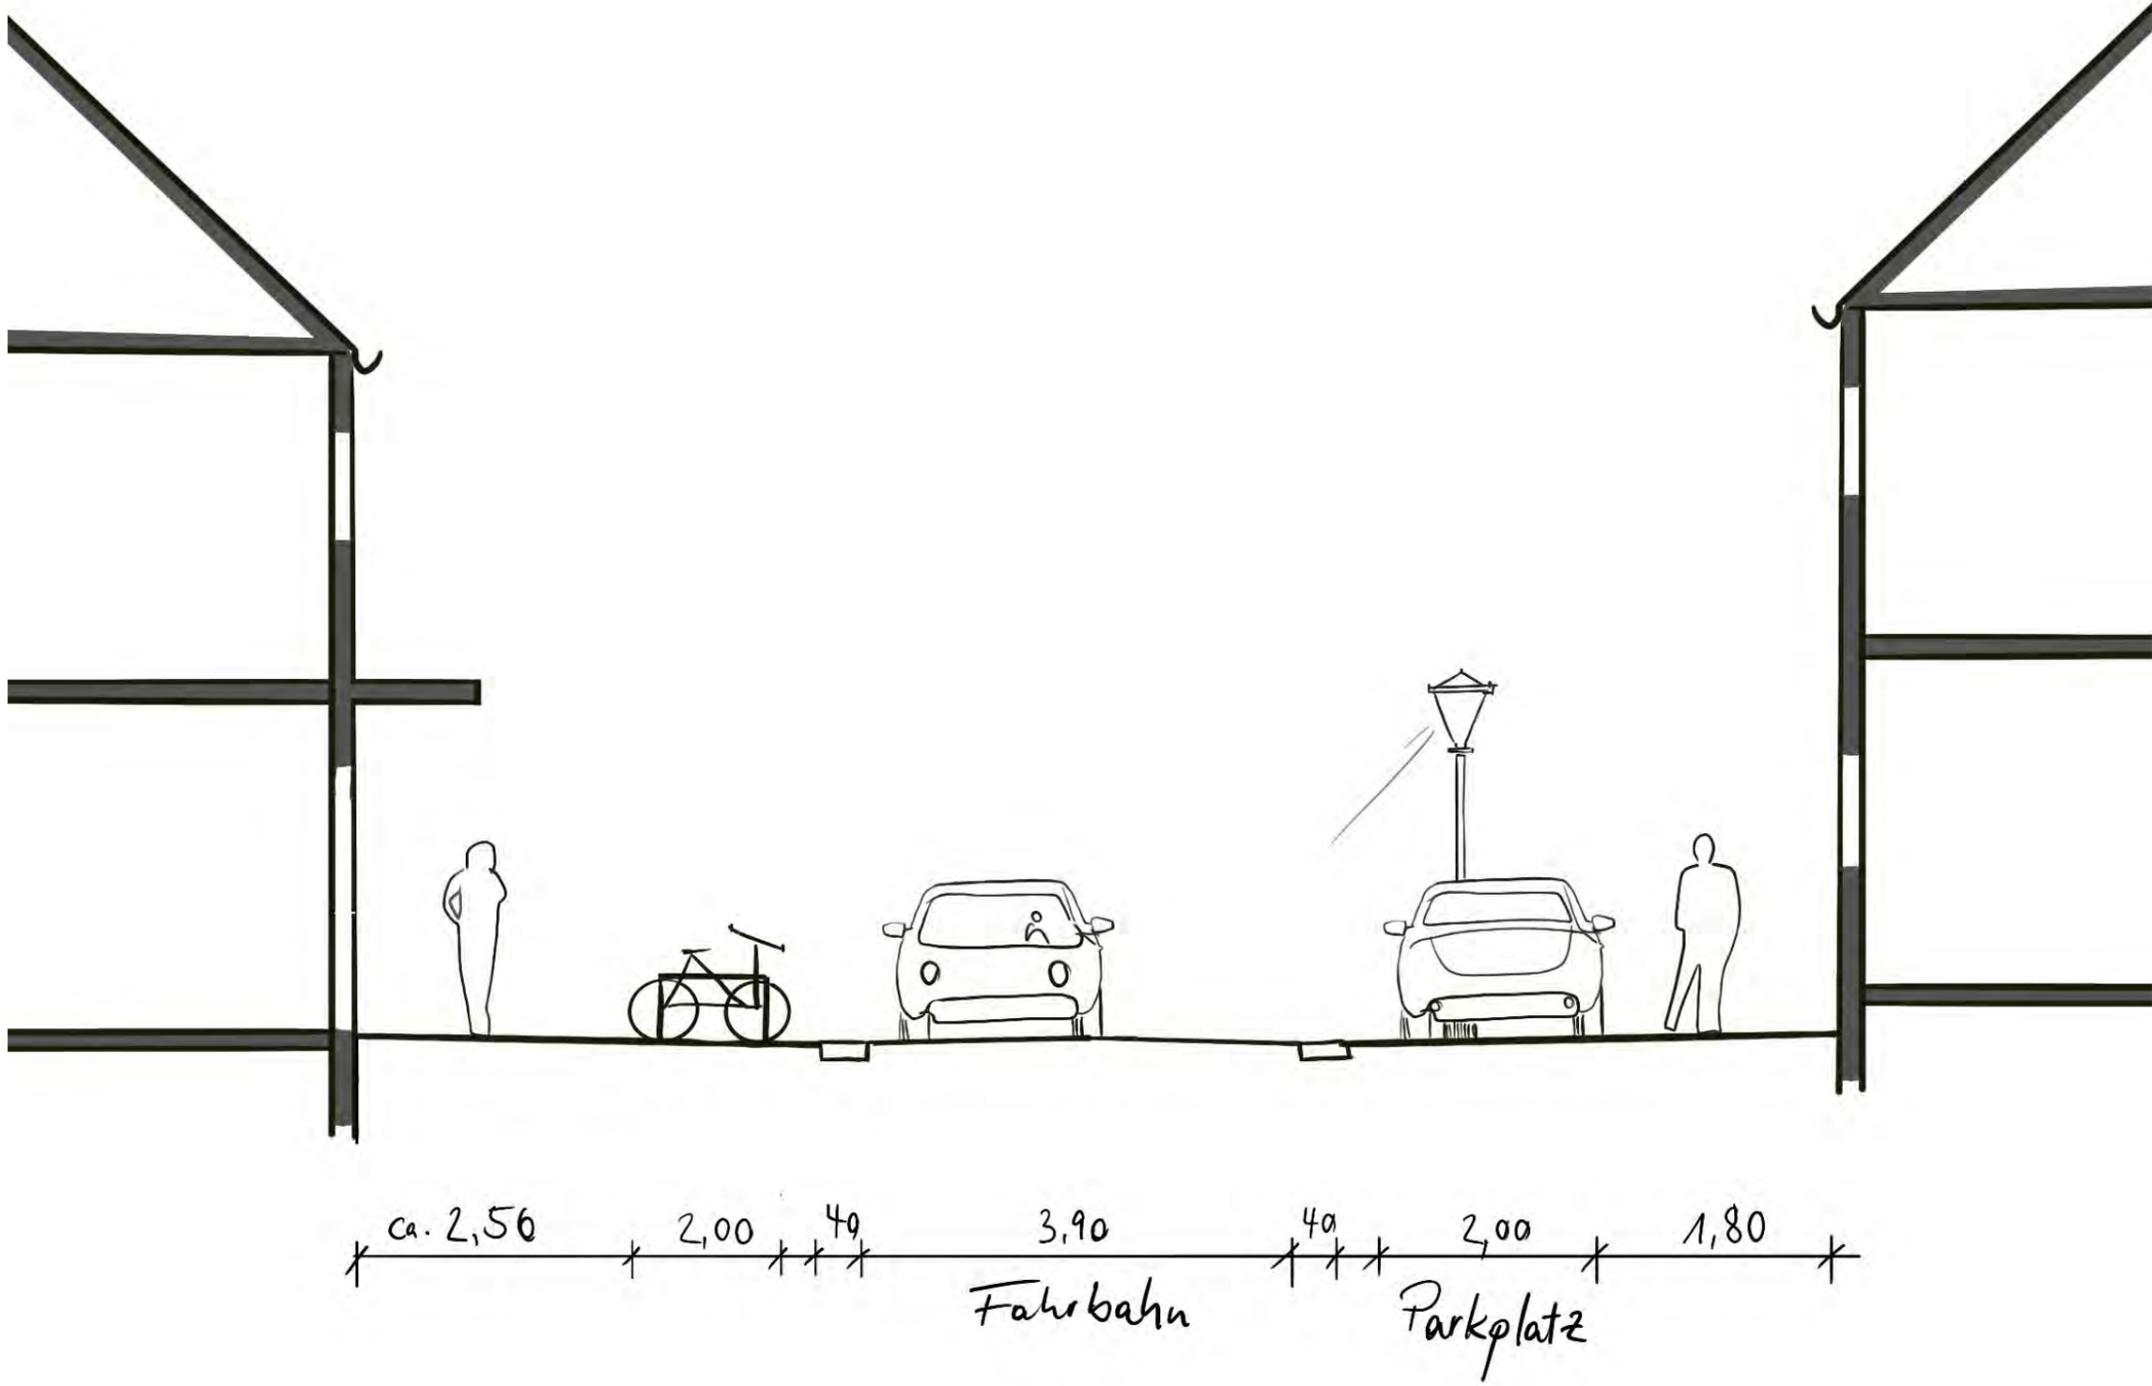

NACHHER

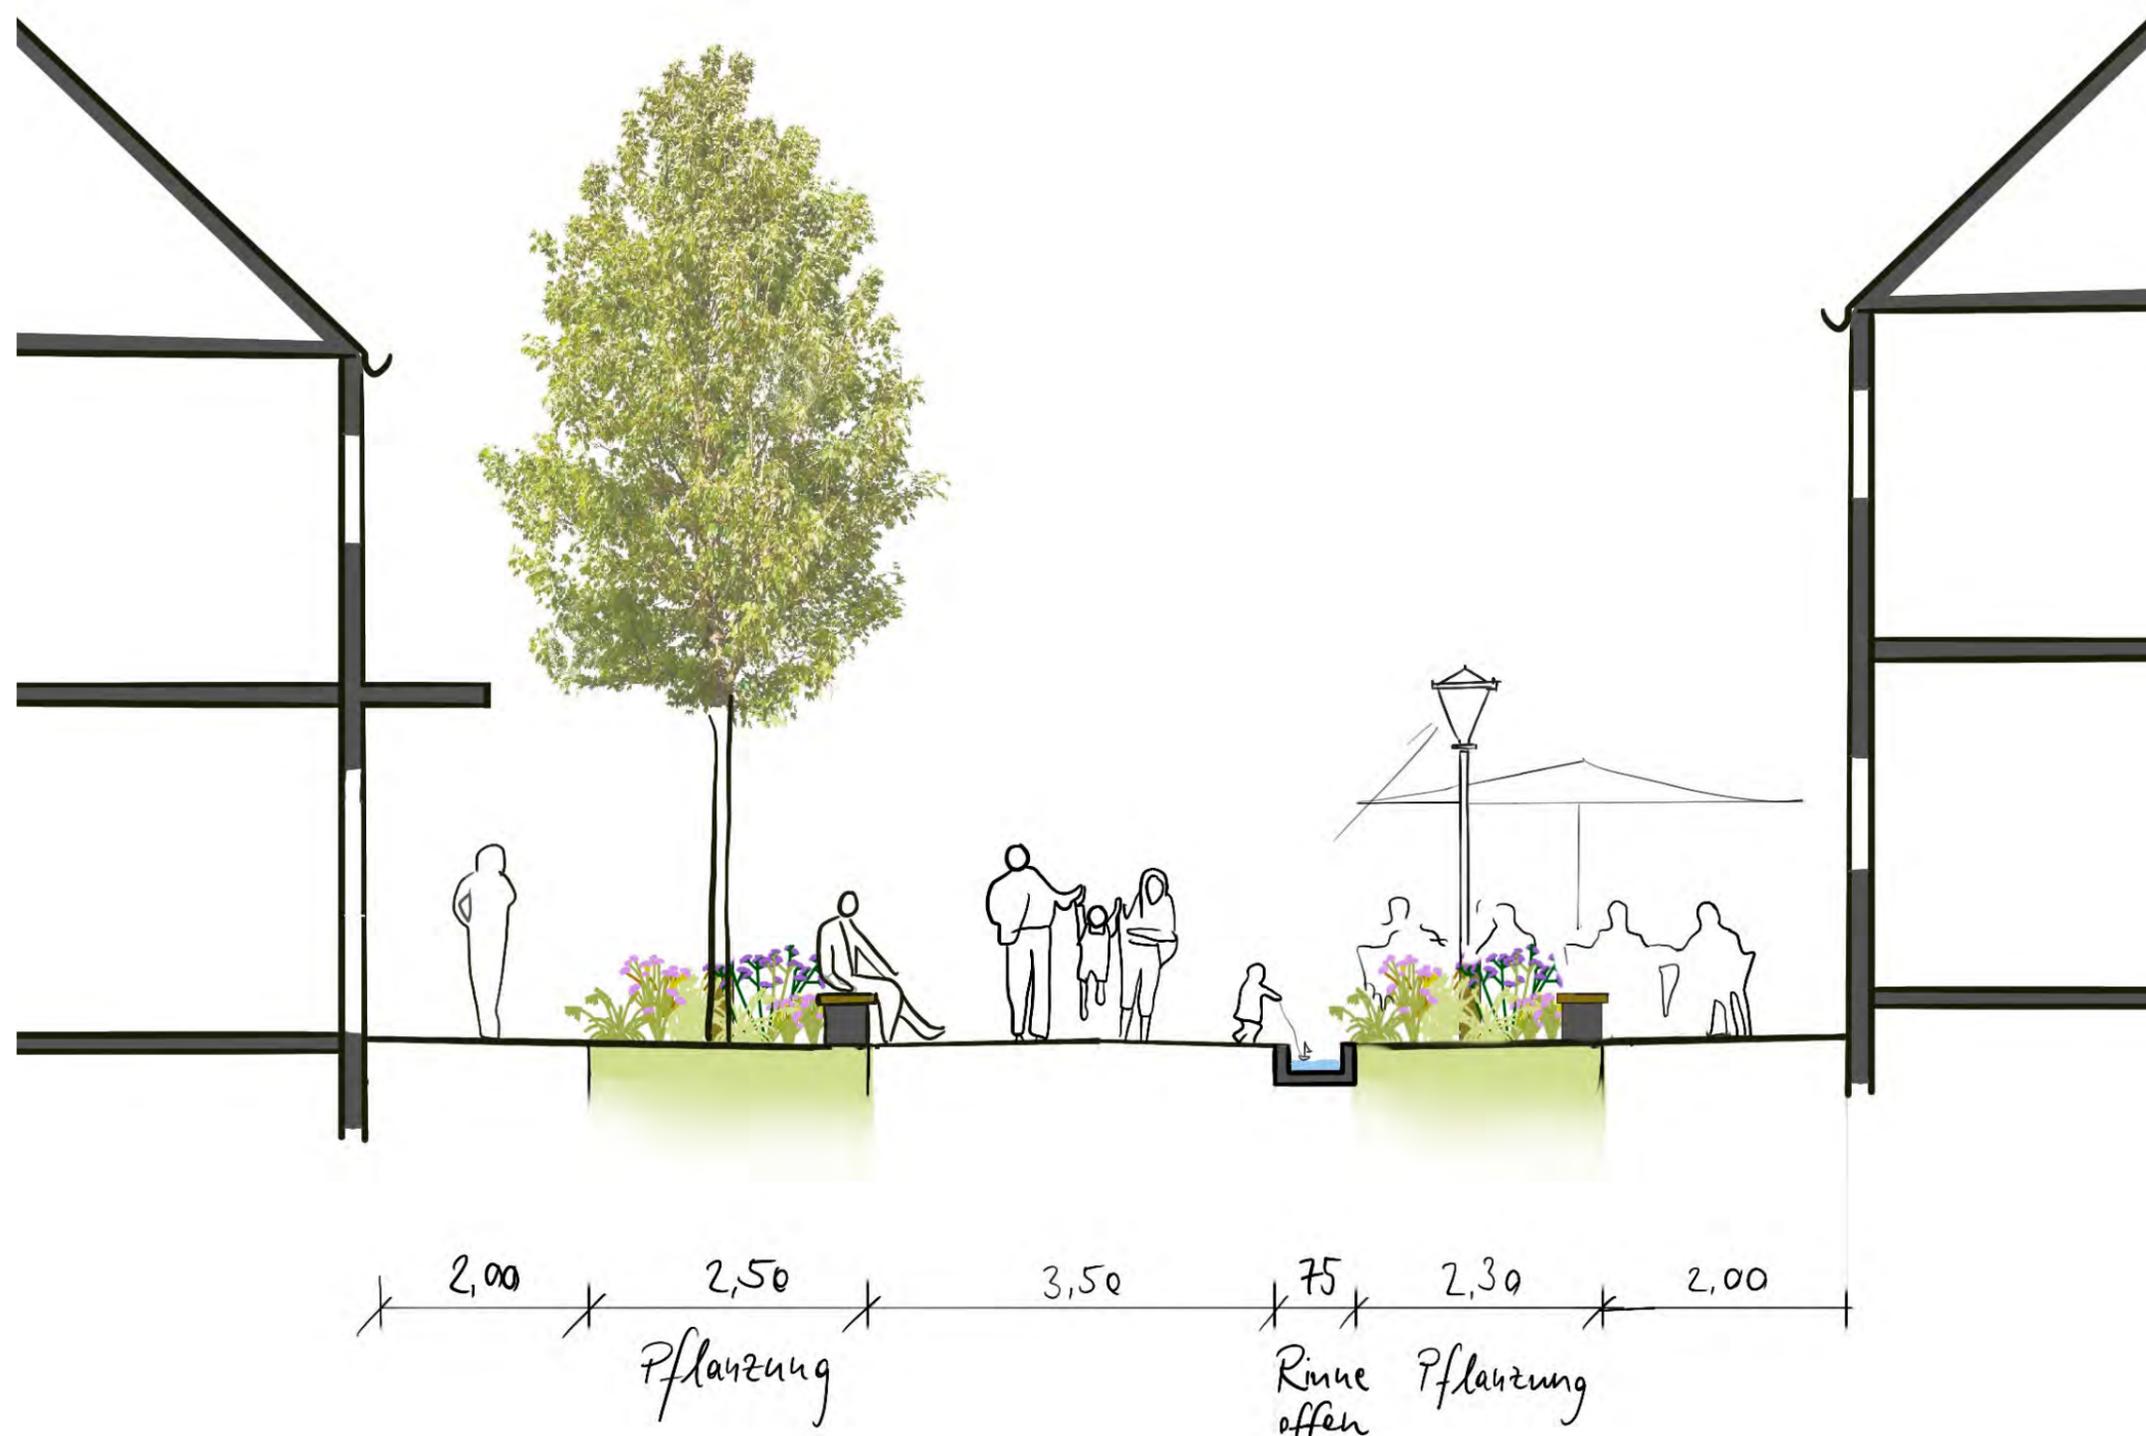


MARKTPLATZ

„Im Herzen Kranenburgs“



Funktionsschema

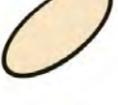

-  Grünflächen
-  Wasserspiel
-  Aufenthalt Gastro
-  Platzfläche (Markt...)
-  Spielmöglichkeiten
-  Fahrradstationen


- 
-  Übergang
-  Wasserband



IM HERZEN KRANENBURGS WIRD ES GRÜN!



BELEUCHTUNGSKONZEPT

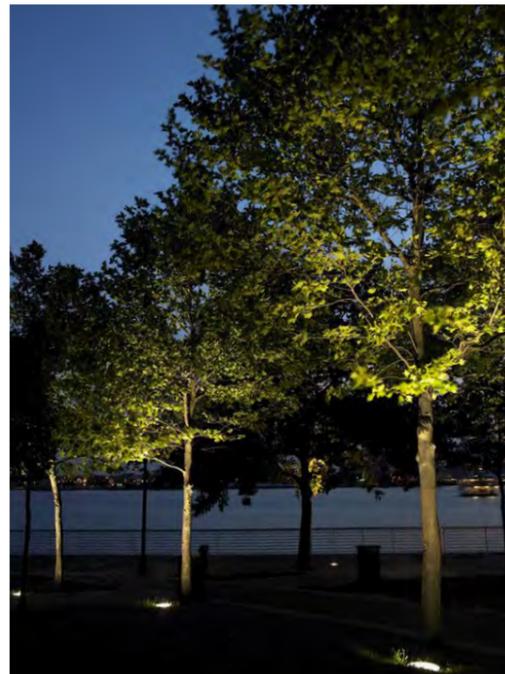

VORH. LEUCHTEN WIEDERVERWENDEN

BODENSTRAHLER GEHÖLZE

LICHTBAND ENTLANG RINNE

INDIREKTE BELEUCHTUNG SITZMOBILIAR



KOSTEN

KOSTEN

830.000 € brutto

Marktplatz



„IM HERZEN KRANENBURGS“ Vorstellung Konzeptidee Marktplatz & Große Straße | Bürgerbeteiligung 04.07.2024



KOSTEN

830.000 € brutto	Marktplatz
1.820.000 € brutto	Große Straße



„IM HERZEN KRANENBURGS“ Vorstellung Konzeptidee Marktplatz & Große Straße | Bürgerbeteiligung 04.07.2024



KOSTEN

830.000 € brutto

Marktplatz

1.820.000 € brutto

Große Straße

298.000 € brutto

Brücke & Anbindung Große Haag



„IM HERZEN KRANENBURGS“ Vorstellung Konzeptidee Marktplatz & Große Straße | Bürgerbeteiligung 04.07.2024



KOSTEN

830.000 € brutto

Marktplatz

1.820.000 € brutto

Große Straße

298.000 € brutto

Brücke & Anbindung Große Haag

2.948.000 € brutto

BAUKOSTEN GESAMT



Konzeptansatz

MARKTPLATZ & GROSSE STRASSE


M 1:1.250

„Im Herzen Kranenburgs“

„die pulsierende Hauptschlagader“

Anschluss
Großen Haag

-  Wasserspiel
-  Außengastro Restaurant
-  " Café
-  " Eisolie
-  Spielmöglichkeit
-  Fahrradstellplätze
-  Infostation
-  Ort zum Verweilen
-  Versenkbare Poller

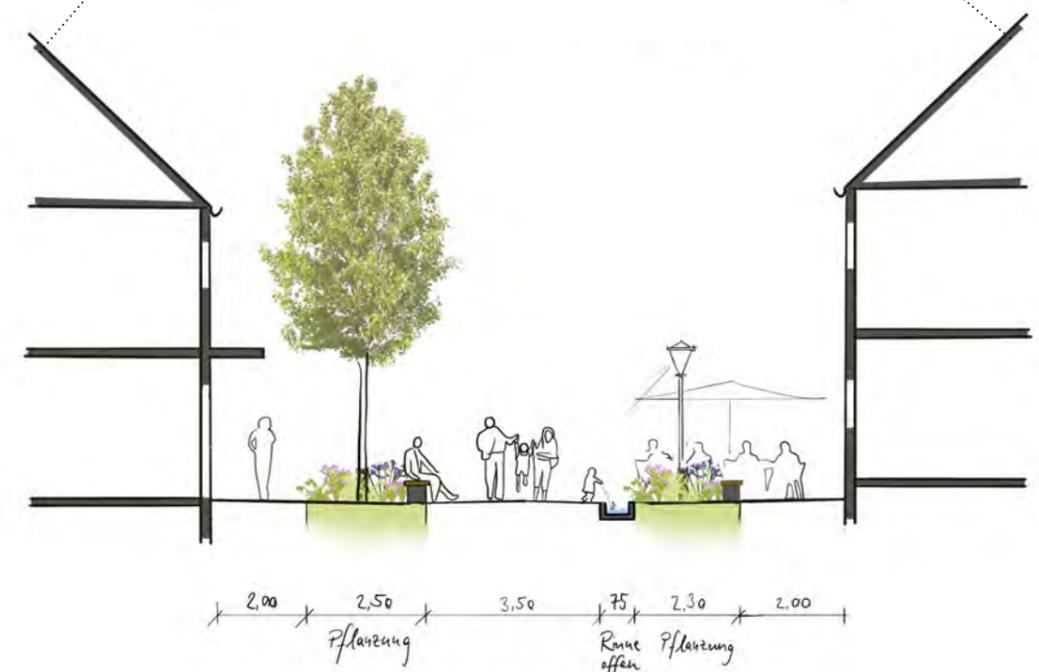

Geo[3]
Freiraumplanung

fuhrmann + keuthen
beratende ingenieure für technische gebäudeausrüstung