



KONZEPT Klinkenberg

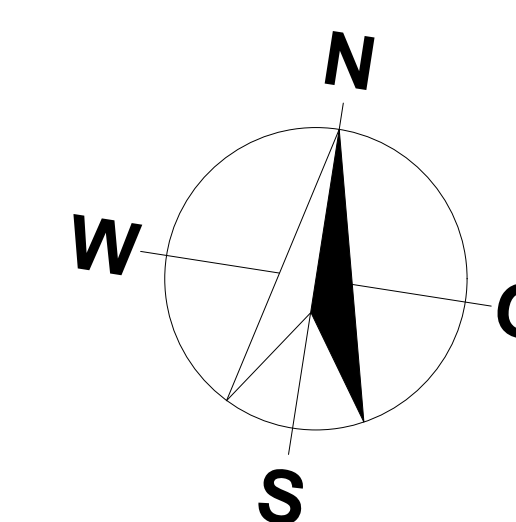

- Bäume pflanzen
- Baumstämme & Findlinge
- Erdmodellierung
- Sandkasten naturnah

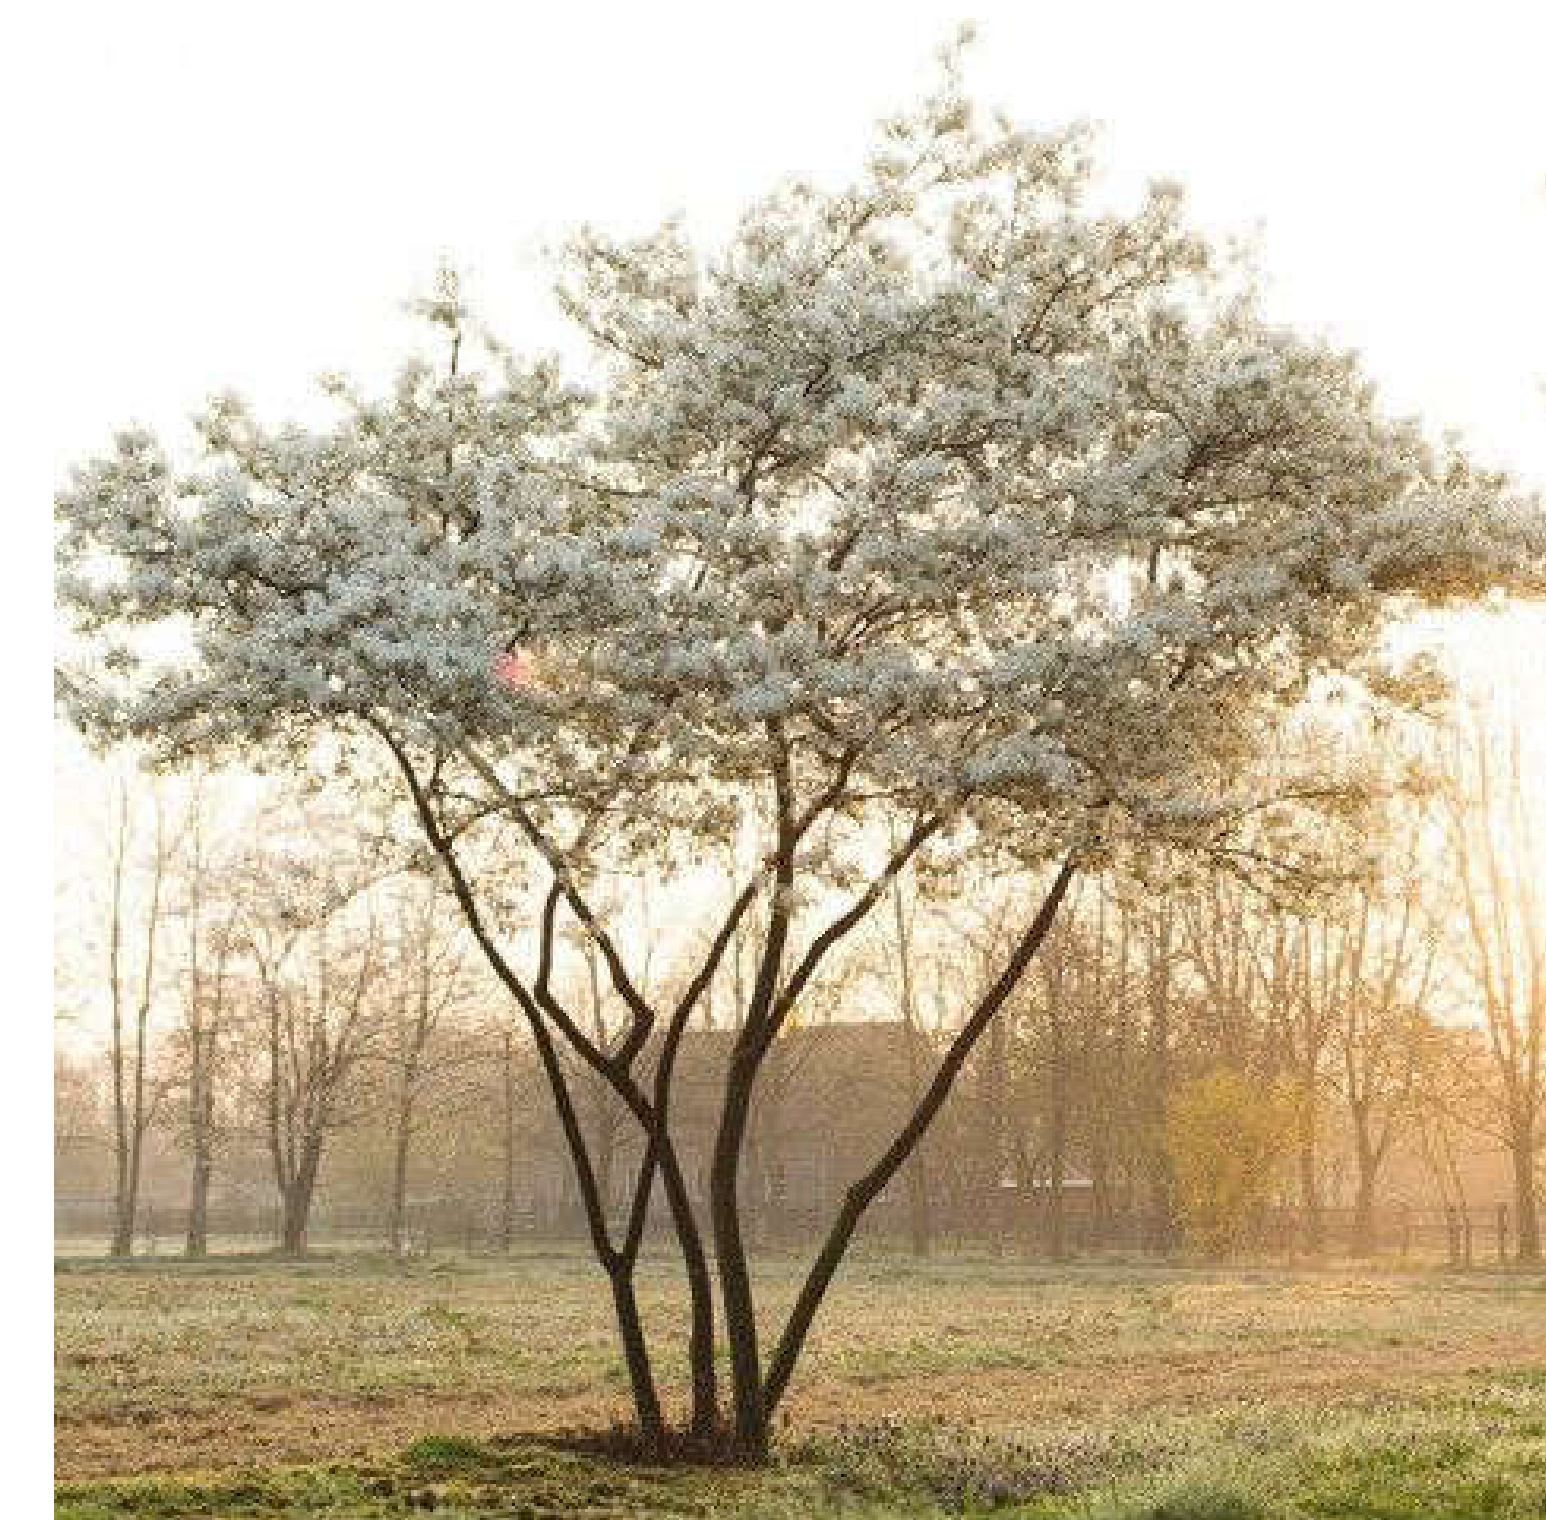

Maßstab 1:100